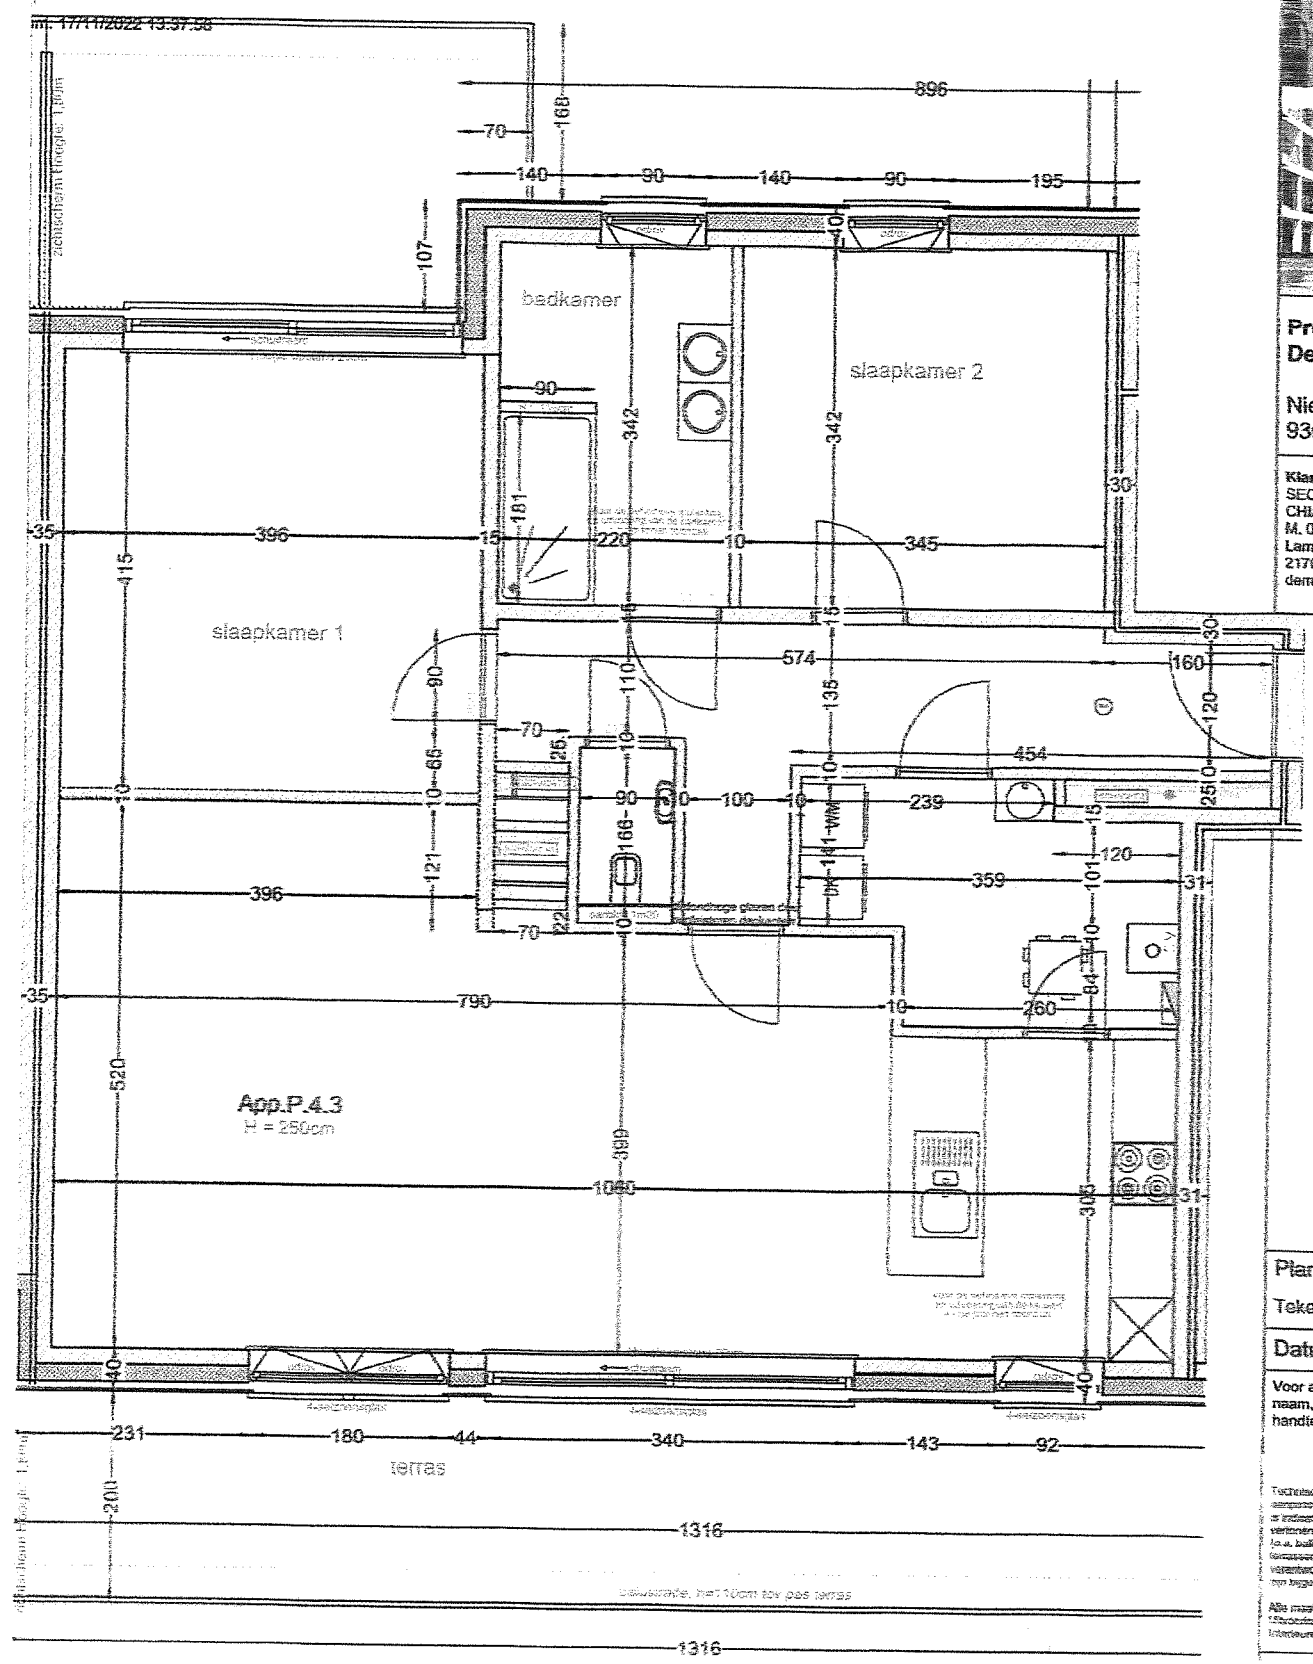

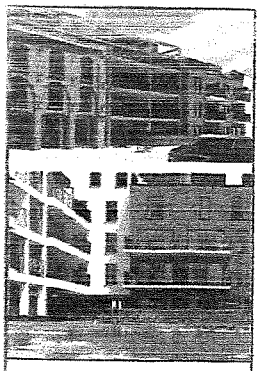

Project: MFA
De Moutfabriek

Nieuwbeekstraat 30,
9300 Aalst

Klantenbegeleiding
SECURUM BV
CHIARA ALLEENE
M. 0472068553
Lambrechsthoekenlaan 212
2170 Merksem
demoutfabriek.aalst@gmail.com

Plan: 001 indeling

Tekeningnummer: 3

Datum: 14/11/2022

Voor akkoord:
naam, datum en
handtekening

Technische redenen kunnen leiden tot aanpassing van de plannen. De meetvoering is indicatief en kan derhalve afwijkingen vertonen. De gemeenschappelijke delen (o.a. balkustraten, gevels, buitenverlichting, terrassen, ...) vallen onder verantwoordelijkheid van het bouwbestuur en zijn bijgevolg louter informatief ingetekend.

Alle meetvoeringen zijn ruwbouwmaten. Uitvoeringstelemente is mogelijk. Interieurelementen zijn ter illustratie.

Voor de definitieve inplanting en uitvoering van sanitair / keuken: zie plannen toonzaal.

Schaal: 1/50
Papierformaat: A3

Opmerkingen:
- bdk verplaatst naar slpk 3 ifv grotere berging
- muur berging - hal recht getrokken
- muur berging opgeschoven ifv grotere kip

Gipsblokken (10cm niet dragend)
Kalkzandsteen (15cm dragend)
Beton

P4.3