PROVINCIE OOST-VLAANDEREN

VOOR EENSLUIDEND AFSCHRIFT
DE DIRECTEUR GENERAAL
P/de Inspecteur Gt

Ministerie van Openbare Werken
en van Wederopbouw.
Brussel, de 4-2-1957
Le Ministre des Travaux Publics
et de la Reconstruction,
A 4694-12
s. O. Vanzandenhove

GEMEENTE HOFSTADE

VERBETERINGSWERKEN AAN BUURTWEG N° 9

AFLIJNINGSPLAN

LEGENDE: SCHAAL: 1/500

- Wettige breedte
- As van de ontworpen rijweg
- Onmiddelijk in te nemen gronden
- Gronden in te nemen naarmate bouwen en herbouwen
- Nieuwe rooilijn
- Rooilijn goedg. K.B. 28-7-39 te behouden
- Rooilijn goedg. K.B. 28-7-39 af te schaffen

Zoals neergelegd ten gemeentehuize
22 Maanden tot 7 Maart 1957
en gevolgd als bijlage aan ons besluit van heden.
Hofstade de 11 mei 1957
De Secretaris, Namens de gemeenteraad, De Burg.-Voorzitter,

OPGEMAAKT DOOR DE ONDERGETEKENDE

Gent de 28-1-1957

GEZIEN EN GOEDGEKEURD DOOR DE GEMEENTERAAD VAN HOFSTADE
IN ZITTING VAN 10 Mei 1957

OP BEVEL:
DE SEKRETARIS

DE BURGEMEESTER-VOORZITTER,
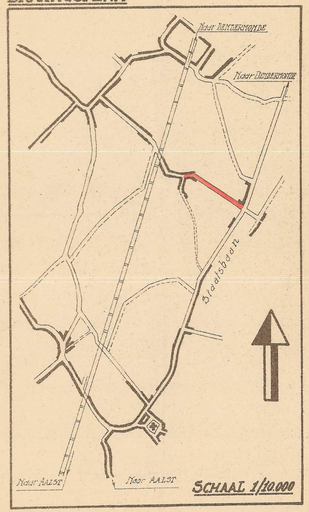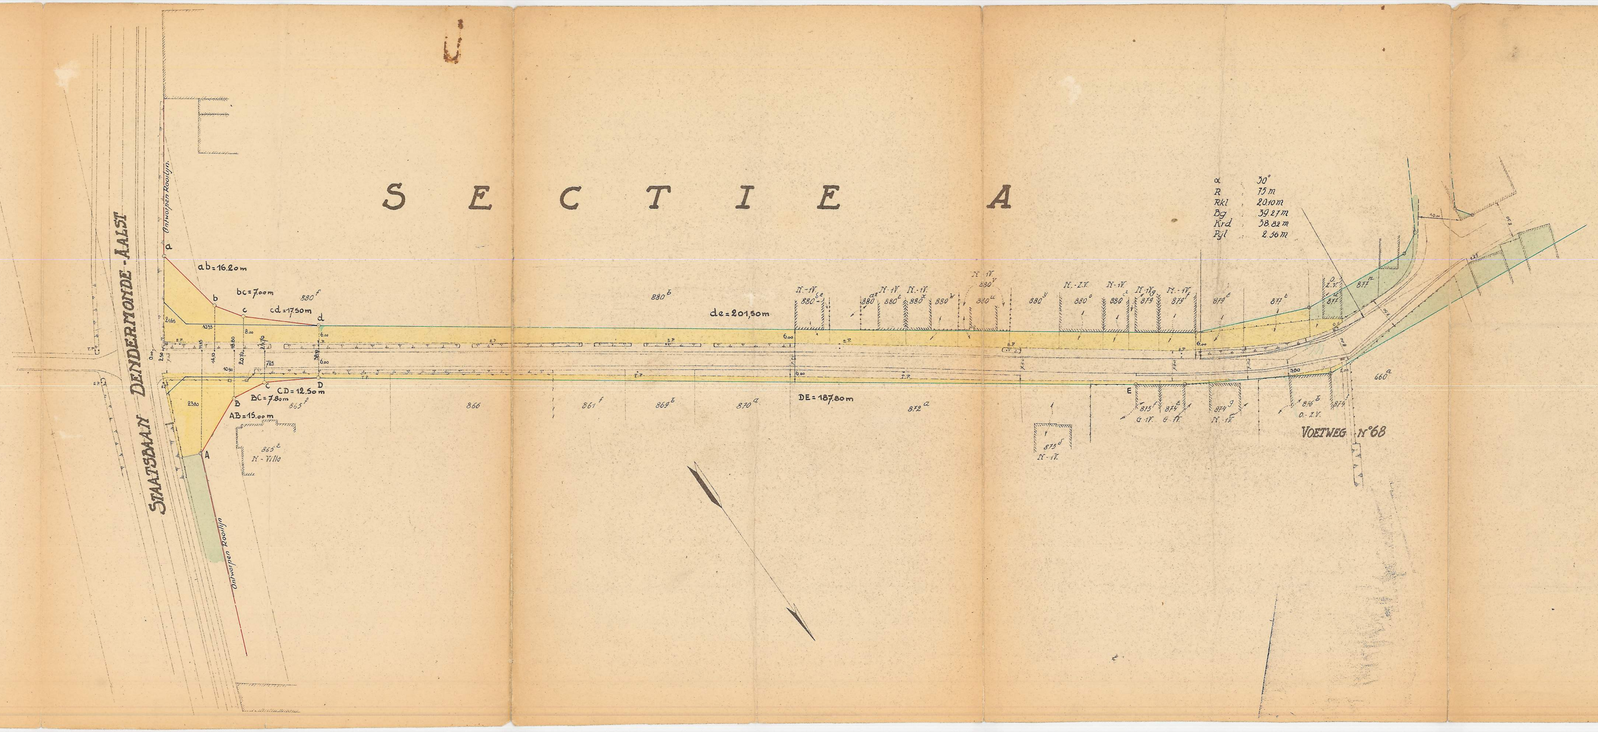
LIGGINGSPLAN