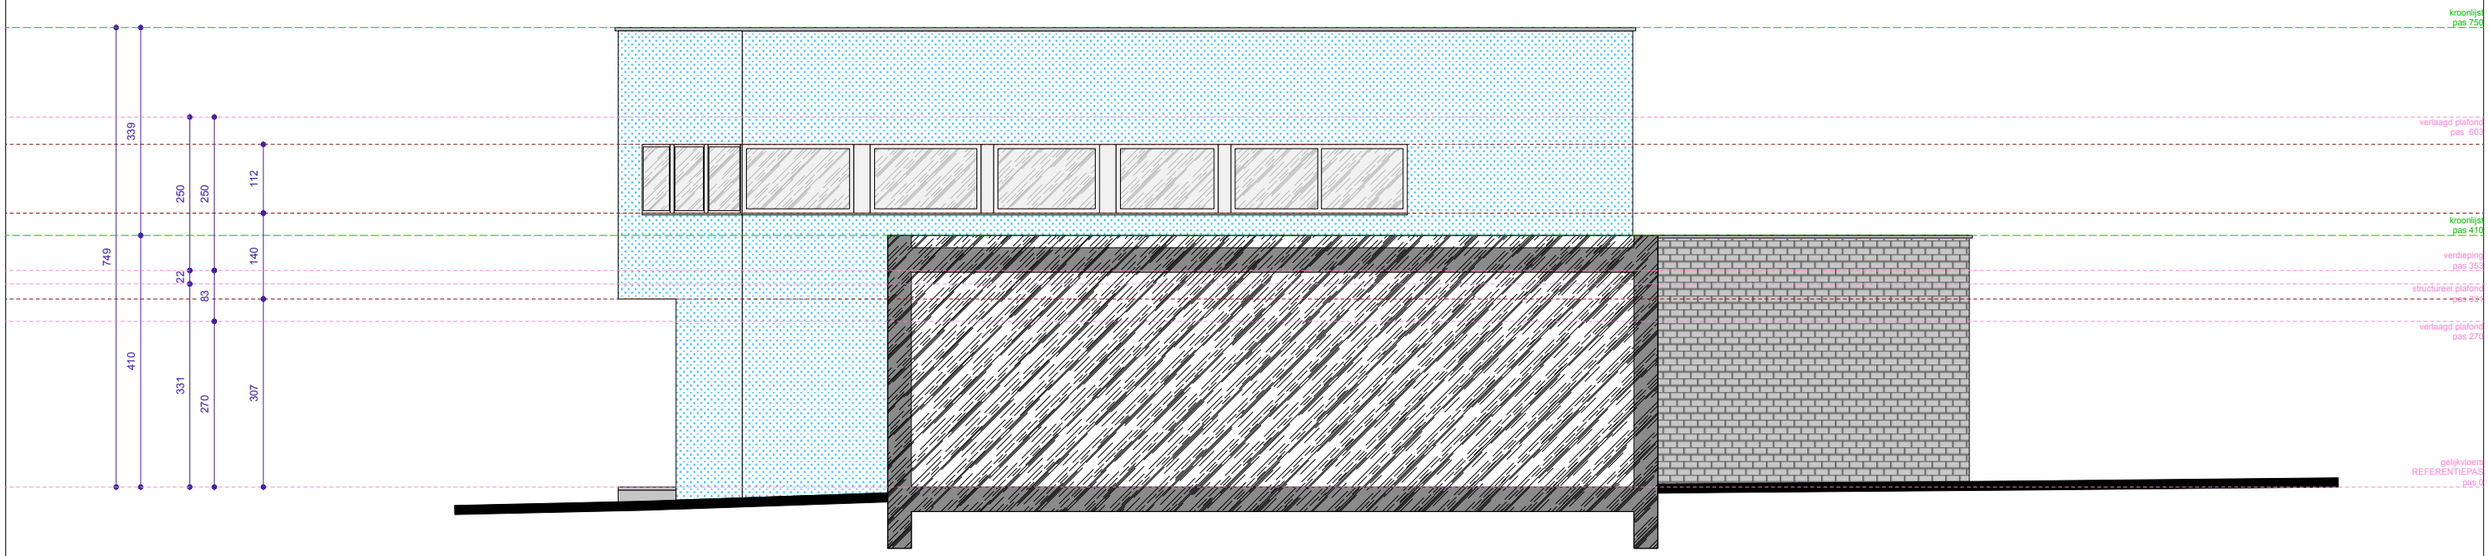

0m 2m 4m 6m

VERBOUWING EN FUNCTIEWIJZIGING
VAN EEN VOORMALIG BANKKANTOOR
TOT SELFRUIMTE, KANTOORRUIMTE EN
BOVENLIGGENDE WOONGELEGENHEID
gevel rechts _ bestaande toestand

Hoogstraat 54 - 9450 Haaltert
schaal 1/100 I aanvraag dd 07/06/2025

www.spatie-architecten.be +32.486.65.02.92