
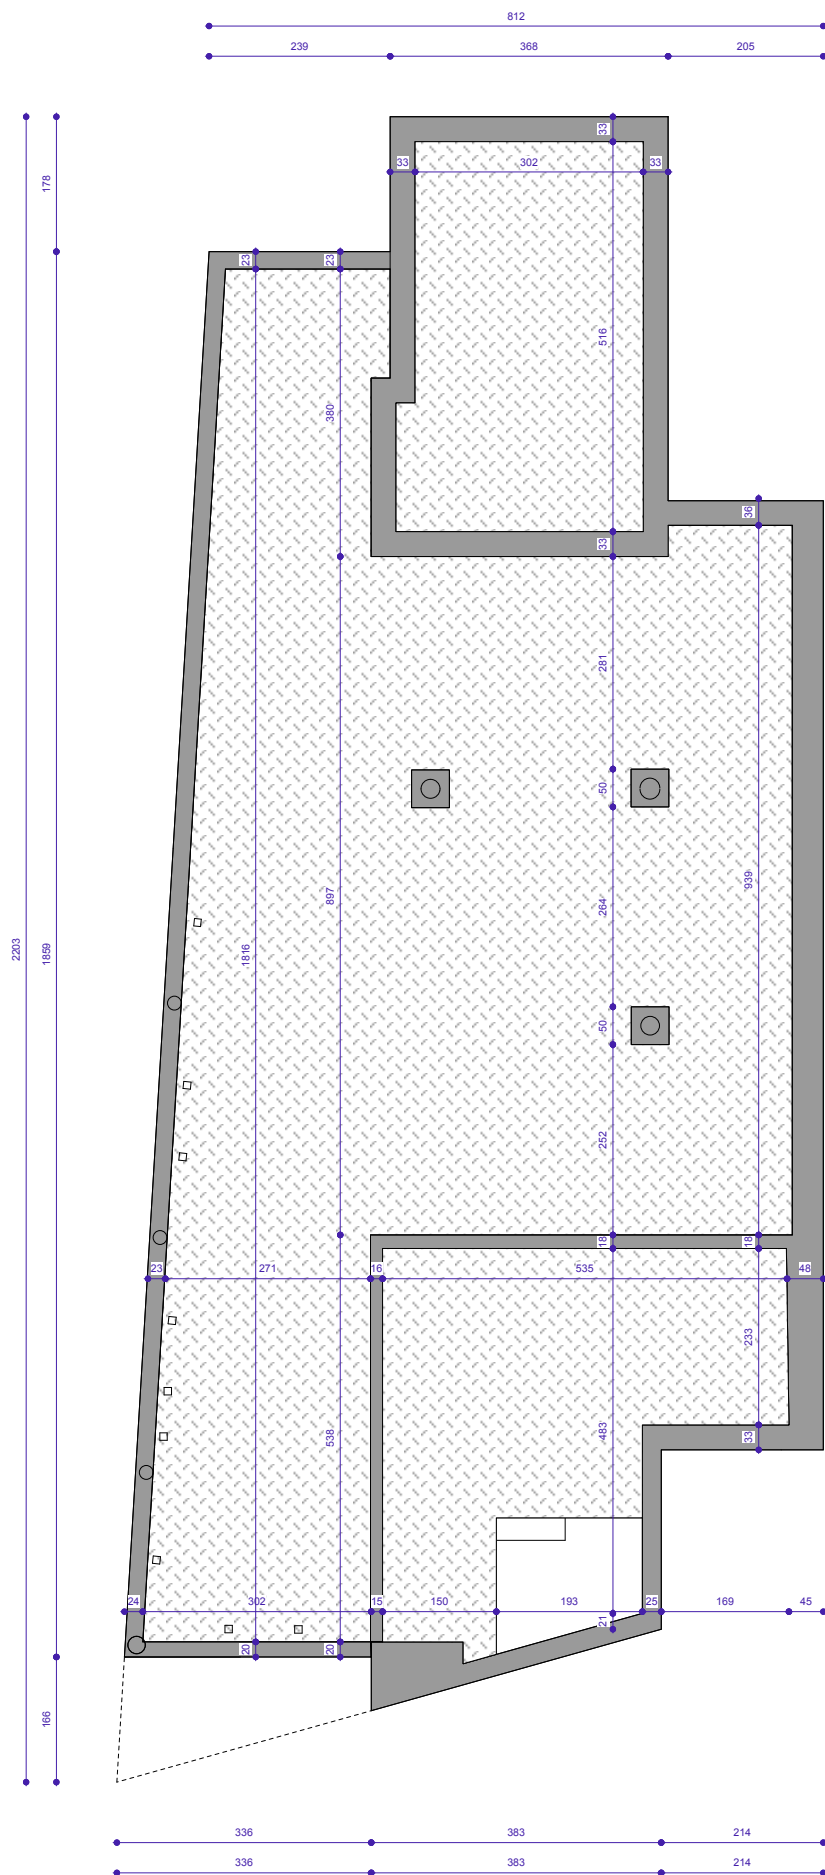


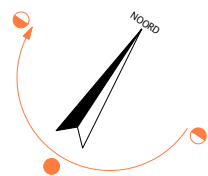

**VERBOUWING EN FUNCTIEWIJZIGING
VAN EEN VOORMALIG BANKKANTOOR
TOT SELFRUIMTE, KANTOORRUIMTE EN
BOVENLIGGENDE WOONGELEGENHEID
plan fundering _ bestaande toestand**

Hoogstraat 54 - 9450 Haaltert
schaal 1/100 | aanvraag dd 07/06/2025