
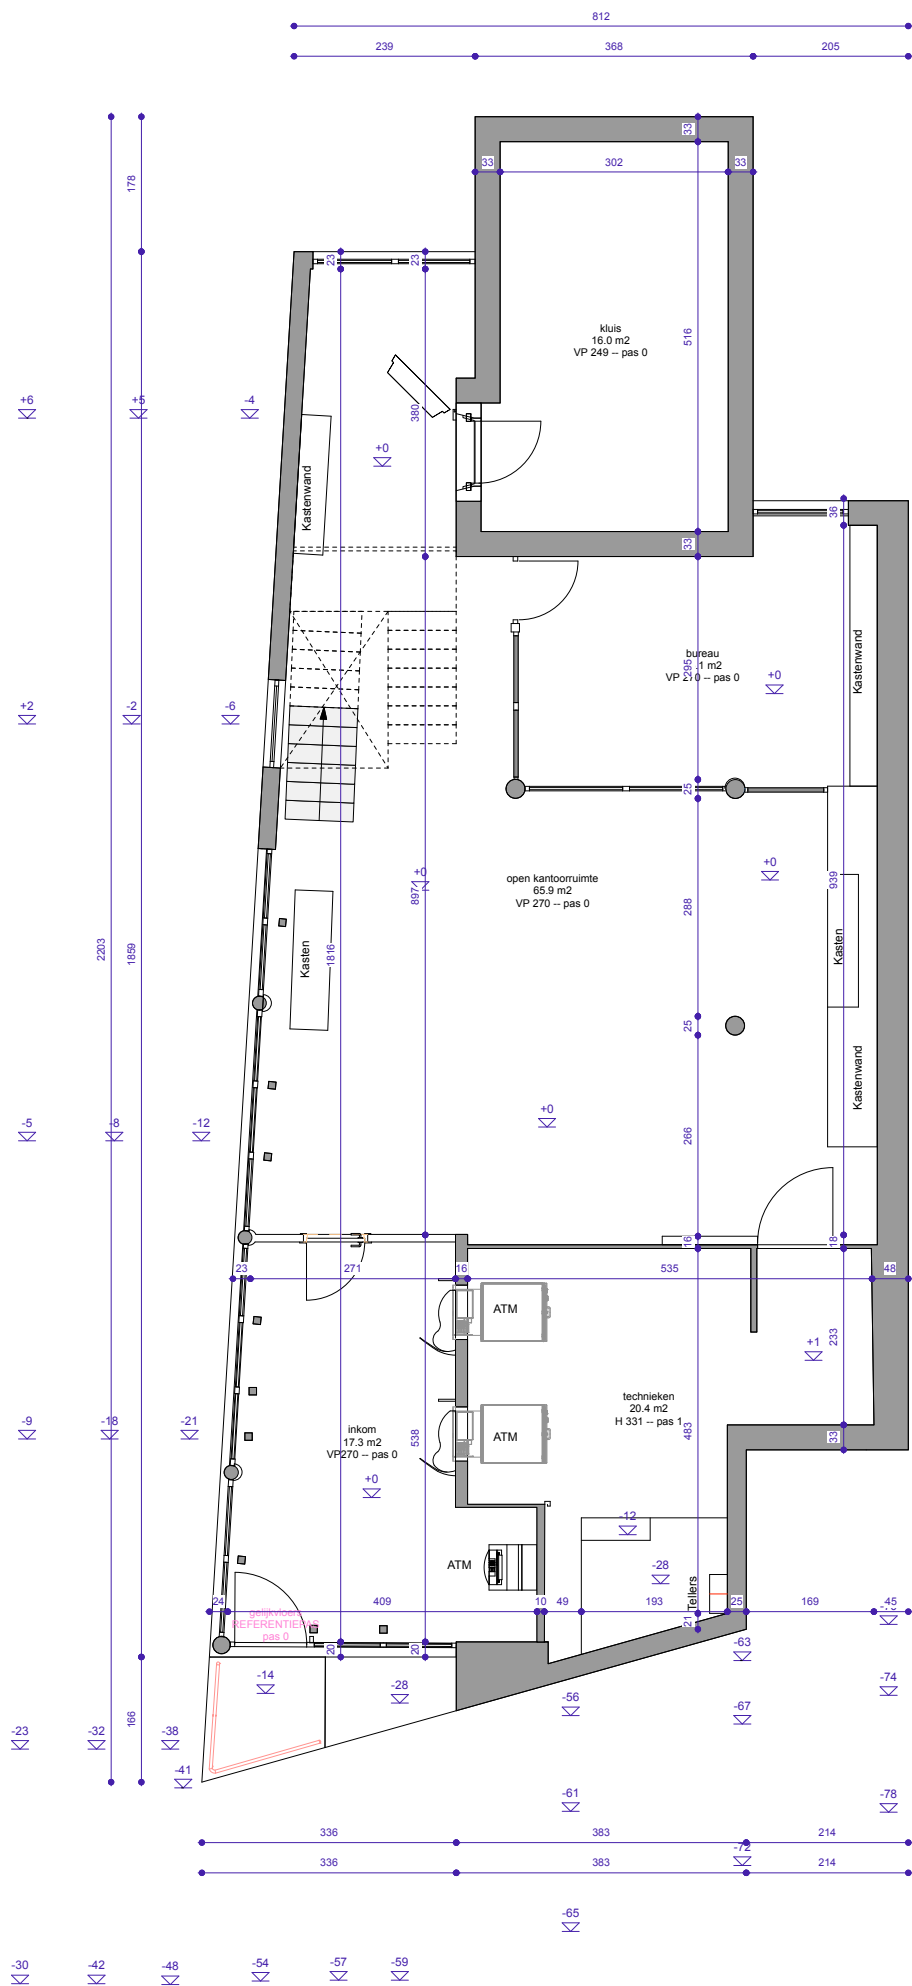


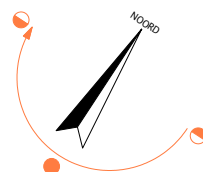

VERBOUWING EN FUNCTIEWIJZIGING
VAN EEN VOORMALIG BANKKANTOOR
TOT SELFRIJME, KANTOORRUIMTE EN
BOVENLIGGENDE WOONGELEGENHEID
plan gelijkvloers _ bestaande toestand

Hoogstraat 54 - 9450 Haaltert
schaal 1/100 | aanvraag dd 07/06/2025