


zelfde dakhelling
aanpalende woning RECHTS



profiel aanpalende woning

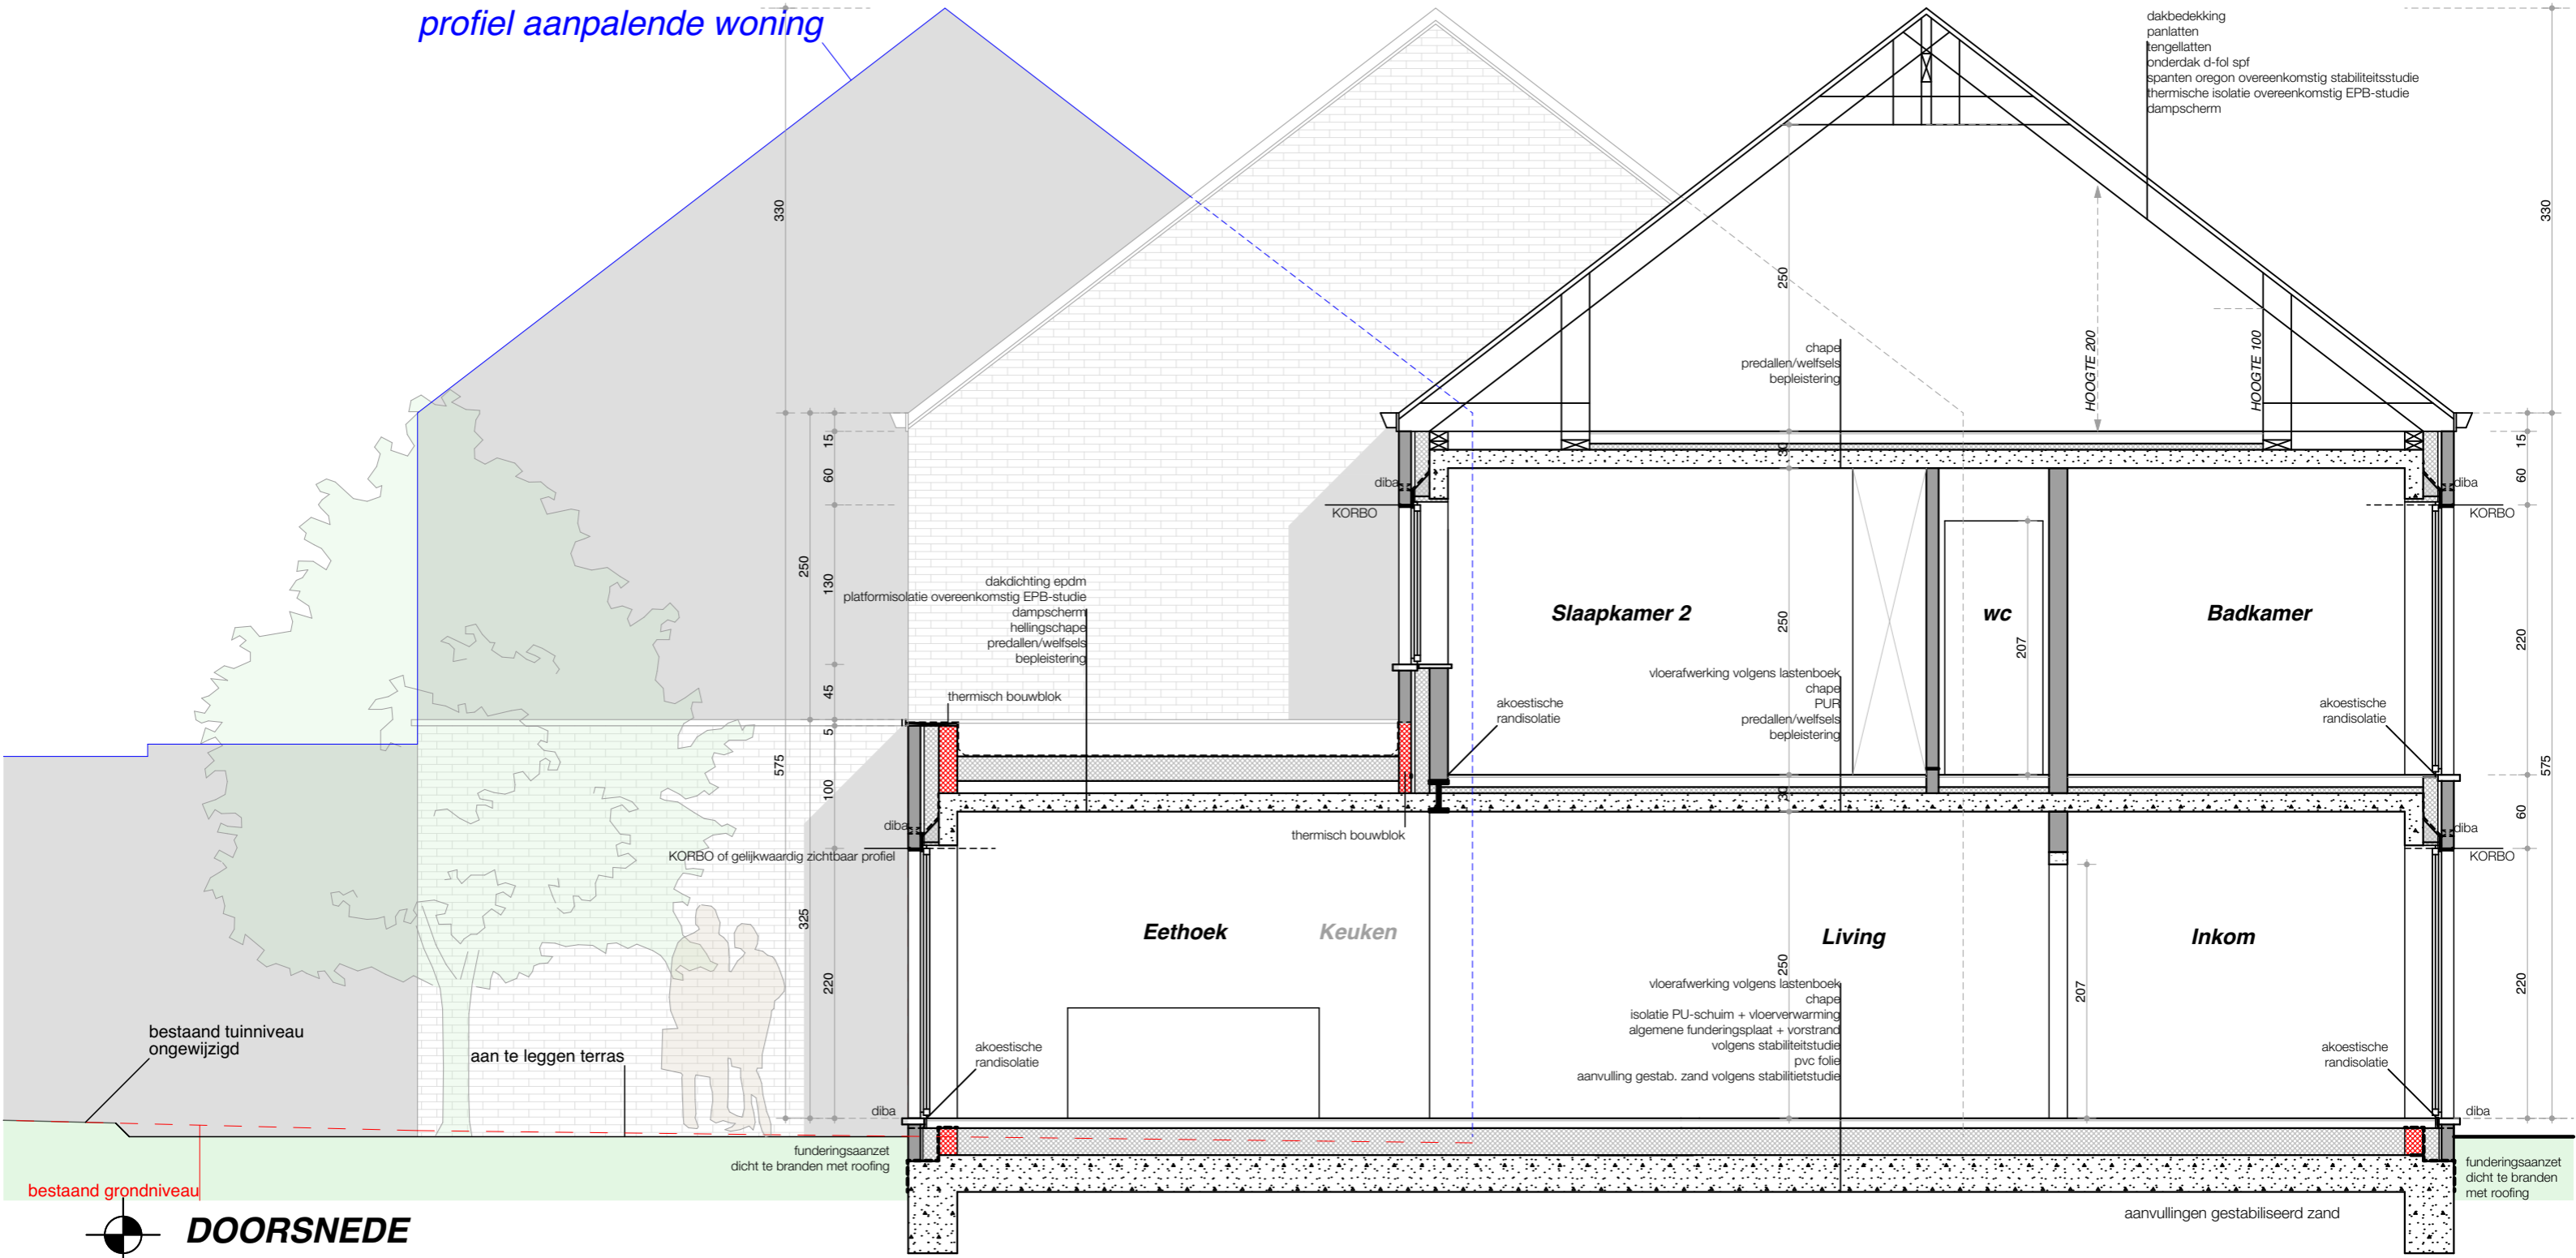

dakbedekking
panlatten
tengellatten
onderdak d-fol spf
spanten oregon overeenkomstig stabiliteitsstudie
thermische isolatie overeenkomstig EPB-studie
dampscherm

dakdichting epdm
platformisolatie overeenkomstig EPB-studie
dampscherm
hellingschape
predallen/welfsels
bepleistering

thermisch bouwblok

Slaapkamer 2

wc

Badkamer

vloerafwerking volgens lastenboek
chape
PUR
predallen/welfsels
bepleistering

diba

KORBO of gelijkwaardig zichtbaar profiel

Eethoek

Keuken

Living

Inkom

vloerafwerking volgens lastenboek
chape
isolatie PU-schuim + vloerverwarming
algemene funderingsplaat + vorstrand
volgens stabiliteitsstudie
pvc folie
aanvulling gestab. zand volgens stabiliteitsstudie

akoestische
randisolatie

akoestische
randisolatie

diba

funderingsaanzet
dicht te branden met roofing


aanvullingen gestabiliseerd zand

funderingsaanzet
dicht te branden
met roofing

bestaand tuinniveau
ongewijzigd

aan te leggen terras

bestaand grondniveau

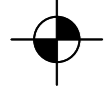

DOORSNEDE