

**VERSLAG VAN EEN GELIJKVORMIGHEIDSONDERZOEK EN/OF CONTROLEBEZOEK VAN EEN
HUISHOUDELIJKE ELEKTRISCHE INSTALLATIE****Algemene gegevens**

Plaats van het onderzoek:	Koningin Astridpark 18 bus 6, 9300 AALST		
Eigendom van:			
Opdrachtgever:	Vastgoed Bonny, Veldstraat 12, 9300 AALST		
Type lokalen:	Appartement	Distributienetbeheerder:	/
EAN-code installatie:	Niet opgegeven		
Installateur:	/		
BTWnr:	/	of ID-kaartnr:	/
Agent-bezoeker:	Andy De Braekeleir	Uitgereikt te:	/
		op:	/
		Datum onderzoek:	09/04/2014

Aard van het onderzoek

Overeenkomstig de voorschriften van het Algemeen Reglement op de Elektrische Installaties (A.R.E.I.)	
Type keuring:	Art 271/271bis Periodieke controle
Bijkomende info:	/
Herkeuring op:	9/4/2014

Algemene gegevens elektrische installatie

Nominale spanning:	2x230v	Max nominale stroom:	63A	Nominale stroom hoofdbeveiliging:	40,00
Voedingsleiding hoofdbord:	2 X 25 mm ²	- Type:	VOBst		
Aardelektrode:	Aardlus	Sectie:	35 mm ²	Aardgeleider:	25 mm ²
Hoofddifferentieel - In:	63 A	- DI:	300 mA	Aantal polen:	4
Extra hoofddifferentieel(s):	/				
Bijkomende differentieel - In:	40 A	- DI:	30 mA	Aantal polen:	2
Extra bijkomende differentieel(s):	/				
Aantal eindstroombanen:	36	Aantal borden:	1	Tarief:	Dubbeluurtarief

Metingen & controles

Aardspreadingsweerstand:	7 Ohm	Besch. onrechtstreekse aanraking:	In orde	Hoofddifferentieel verzegeld:	In orde
Algemeen isolatieniveau:	22.7 MOhm	Diff. stroominrichting, testknop:	In orde	Staat vast elektrisch materieel:	In orde
Aardingscontinuïteit:	In orde	Controle foutlus:	In orde	Schema's vs. uitvoering:	In orde
Besch. rechtstreekse aanraking:	In orde				

Besluit : DE INSTALLATIE VOLDOET AAN HET AREI	De installatie dient opnieuw gecontroleerd te worden: vóór: 25 jaar na datum onderzoek ☐ door hetzelfde organisme (*)	
AANTAL BIJLAGEN Situatieschema's: Ja Eendraadsschema's: Ja Andere: /	DE AGENT BEZOEKER: 	Visum distributeur (art 270)

Visum controle organisme

ACA vzw - Erkend Controle Organisme
Meensesteenweg 338 - 8800 Roeselare
BTW BE 0811.407.869
Tel. 051/20 00 02 - Fax 051/20 10 02
info@acavzw.be - www.acavzw.be

Dit PV dient bewaard te worden in het dossier van de elektrische installatie en dit dossier dient elke aangebrachte wijziging te vermelden. De Federale overheidsdienst die Energie onder zijn bevoegdheid heeft, dient bij ieder ongeval, rechtstreeks of onrechtstreeks te wijten aan elektriciteit waarbij personen betrokken zijn, ingelicht te worden.
(*) De werken, nodig voor de inbreuken te doen verdwijnen, moeten zonder vertraging uitgevoerd worden en alle maatregelen moeten getroffen worden opdat de in overtreding zijnde installatie, indien ze in dienst blijft, geen gevaar vormt voor personen of goederen. Indien bij het nieuw controlebezoek, na max 1 jaar, de overtredingen niet verdwenen zijn, moet het erkend organisme een kopie van het proces-verbaal van het controlebezoek overmaken aan de Algemene Directie Energie die belast is met het hoog toezicht.


Beschrijving van de stroombanen

ZIE SCHEMAS

VASTSTELLINGEN: Opmerkingen

- A : Geen inbreuken.


VASTSTELLINGEN: Inbreuken

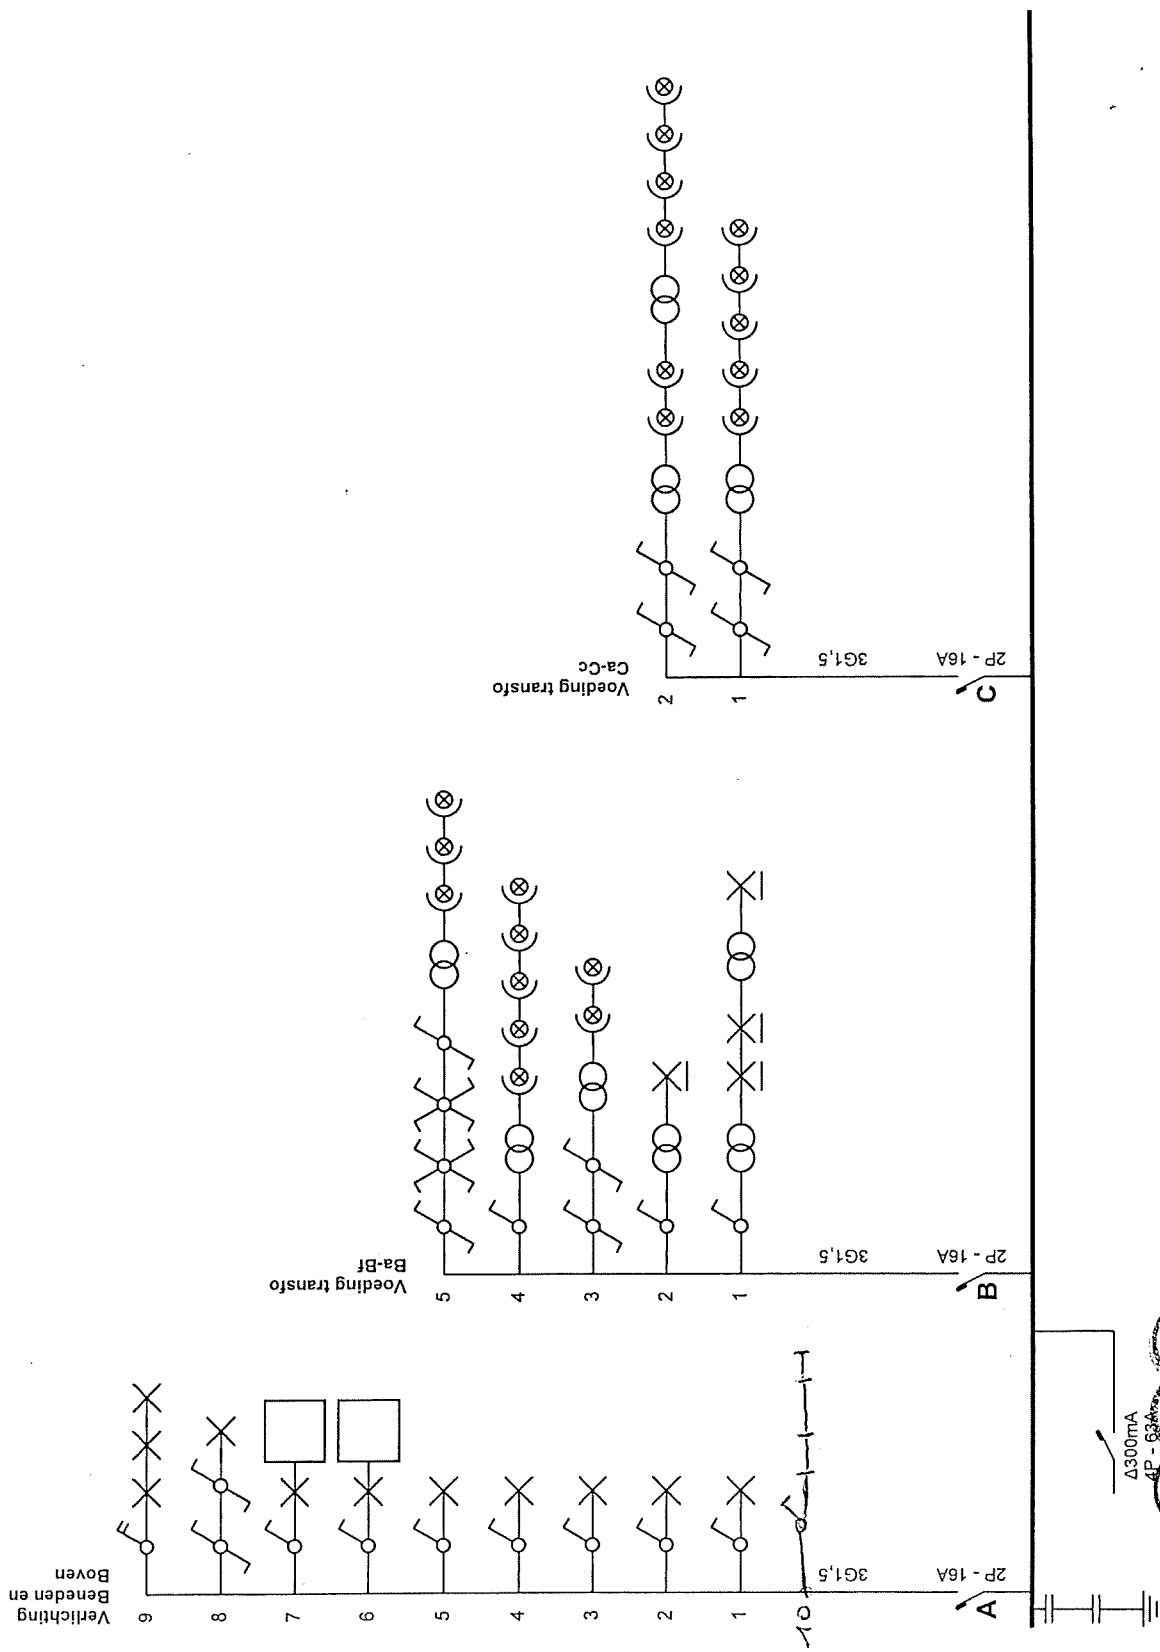

p. 1/7 Eendraadschema 2 x 230V ~ 50Hz		Installateur Van der biest Steven Hauwerzele 55 9520 Sint-Lievens-Houtem Tel.: - GSM: 0496998635 Fax: - e-mail: stevenvanderbiest@telenet.be BE0890263525	Plaats van de elektrische installatie Getekend met Trikker Enkel te gebruiken voor educatieve doeleinden Tel.: 03 488 61 87 GSM: 0495 21 52 93 Fax: 03 400 23 05 e-mail: info@bluebits.be www.bluebits.be
--	--	---	--



ACA vzw - Erkend Controle Organisme
Meensesteenweg 338 - 8800 Roeselare
Tel. 051/20 00 02 Fax 051/20 10 02
info@acavzw.be • www.acavzw.be

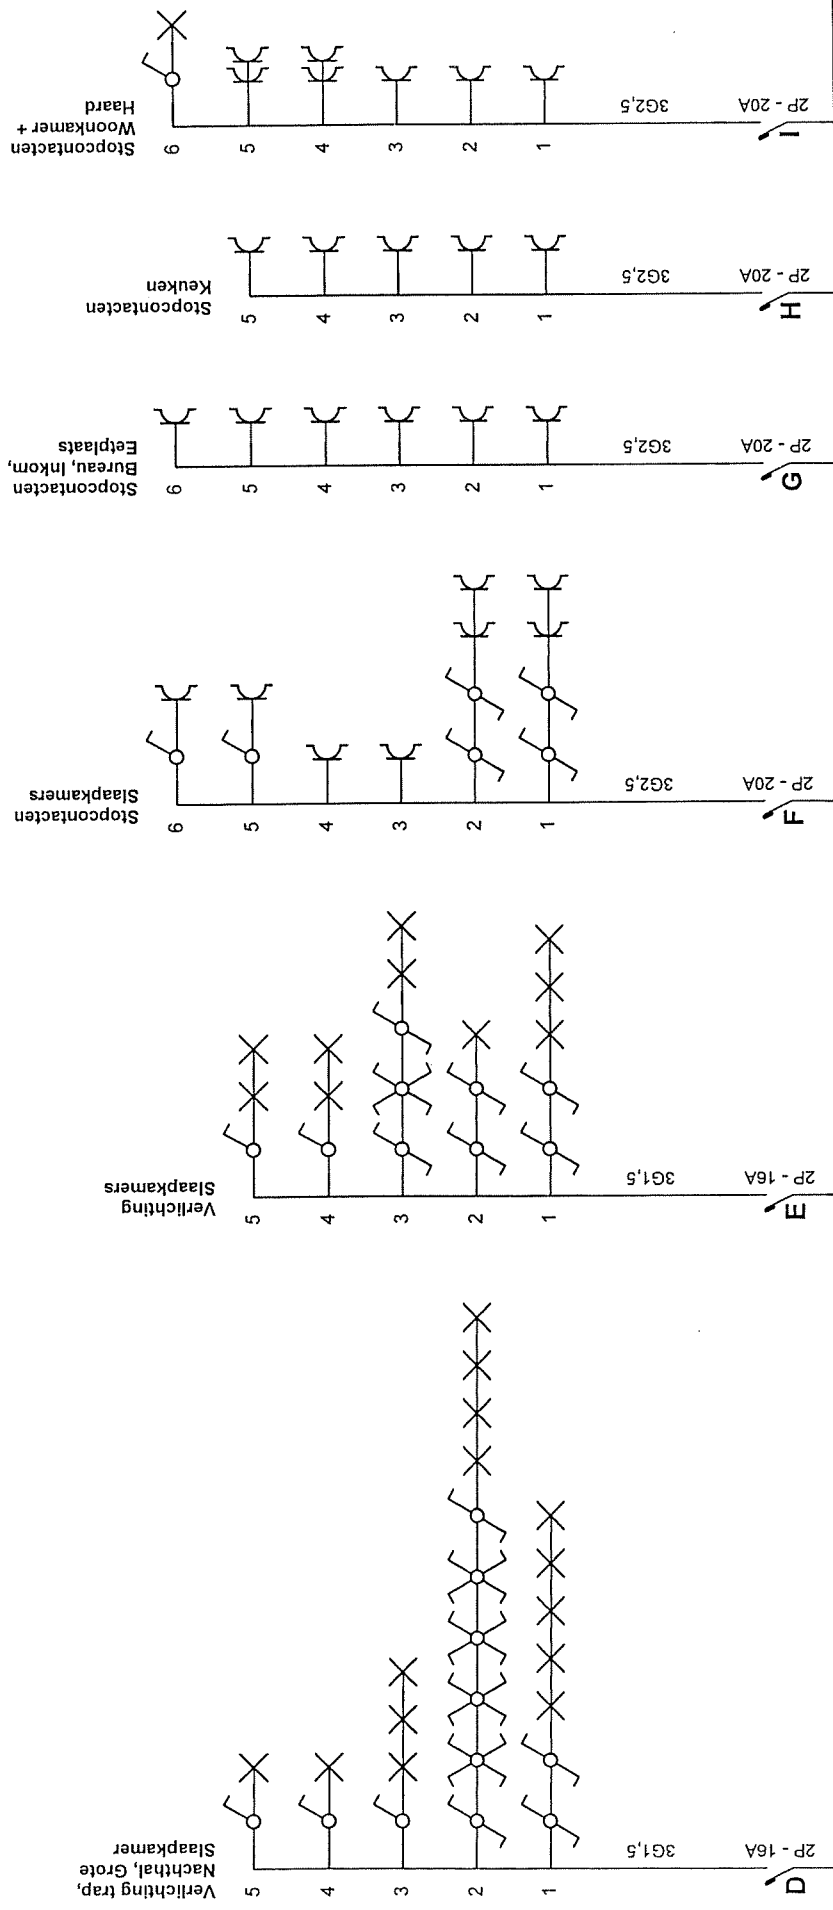


ACA vzw - Erkend Controlé Organisme
Meensesteenweg 338 - 8200 Roeselare
BTW-BE 0814 407 869
Tel. 051/20 00 02 - Fax 051/20 10 02
info@acavzw.be - www.acavzw.be

Plaats van de elektrische installatie
Getekend met Trukker
Enkel te gebruiken voor educatieve doeleinden
Tel.: 03 488 61 87 GSM: 0495 21 52 93
Fax: 03 400 23 05
e-mail: info@bluebits.be
www.bluebits.be

Installateur
Van der biest Steven
Hauwerzele 55
9520 Sint-Lievens-Houtem
Tel.: - GSM: 0496998635
Fax: -
e-mail: stevenvanderbiest@telenet.be
BE0890263525



p. 217
Eendraadschema
2 x 230V - 50Hz

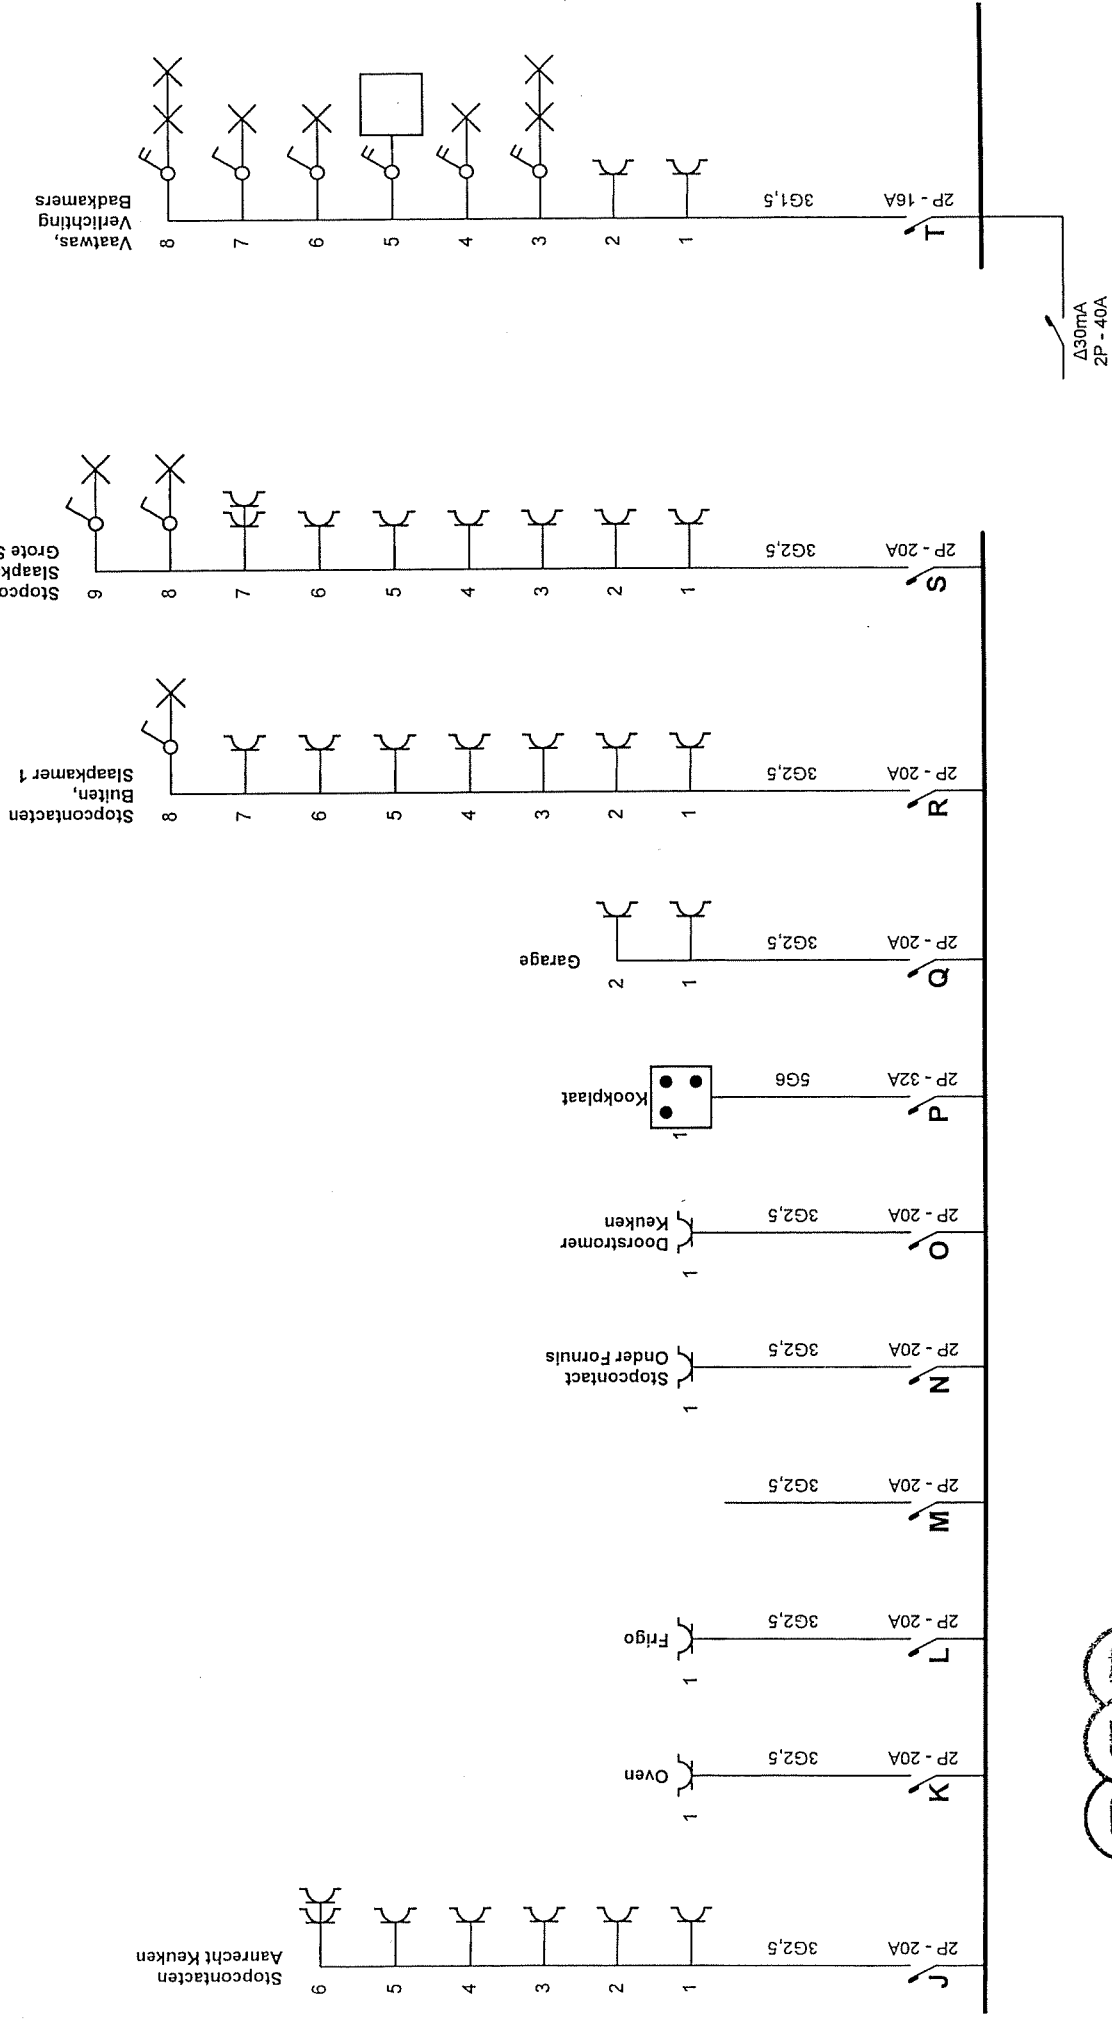


Plaats van de elektrische installatie
 Getekend met Trikker
 Enkel te gebruiken voor educatieve doeleinden
 Tel.: 03 488 61 87 GSM: 0495 21 52 93
 Fax: 03 400 23 05
 e-mail: info@bluebits.be
 www.bluebits.be

Installateur
 Van der biest Steven
 Hauwerzele 55
 9520 Sint-Lievens-Houtem
 Tel.: - GSM: 0496998635
 Fax: -
 e-mail: stevenvanderbiest@telenet.be
 BE0890263525

ACA VZW - Erkend Controle Organisme
 Meensesteenweg 338 - 8200 Roeselare
 Tel. 051/20 00 02 Fax 051/20 10 02
 info@acavzw.be - www.acavzw.be

VAAN DER BIEST
 Eigenaar: Steven Van der Biest
 Algemeen directeur: Steven Van der Biest
 2010-01-01 tot 2010-01-01

p. 3/7
 Eendraadschema
 2 x 230V ~ 50Hz

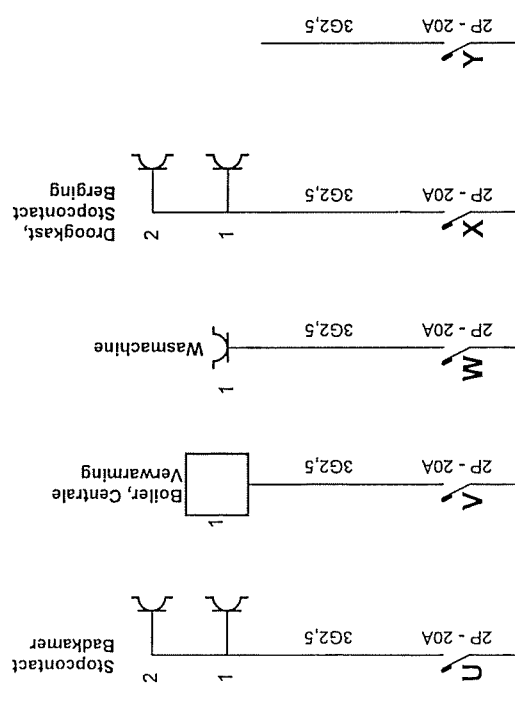

ACA VZW - Erkend Controle Organisme
Meensesteenweg 338 - 8200 Roeselare


~~BTW BE 0817407869~~
Tel. 051/20 00 02 - Fax 051/20 10 02
info@acavzw.be - www.acavzw.be

Plaats van de elektrische installatie
Getekend met Trikker
Enkel te gebruiken voor educatieve doeleinden
Tel.: 03 488 61 87 GSM: 0495 21 52 93
Fax: 03 400 23 05
e-mail: info@bluebits.be
www.bluebits.be

Installateur
Van der biest Steven
Hauwerzele 55
9520 Sint-Lievens-Houtem
Tel.: - GSM: 0496998635
Fax: -
e-mail: stevenvanderbiest@telenet.be
BE0890263525



p. 4/7
Eendraadschema
2 x 230V ~ 50Hz

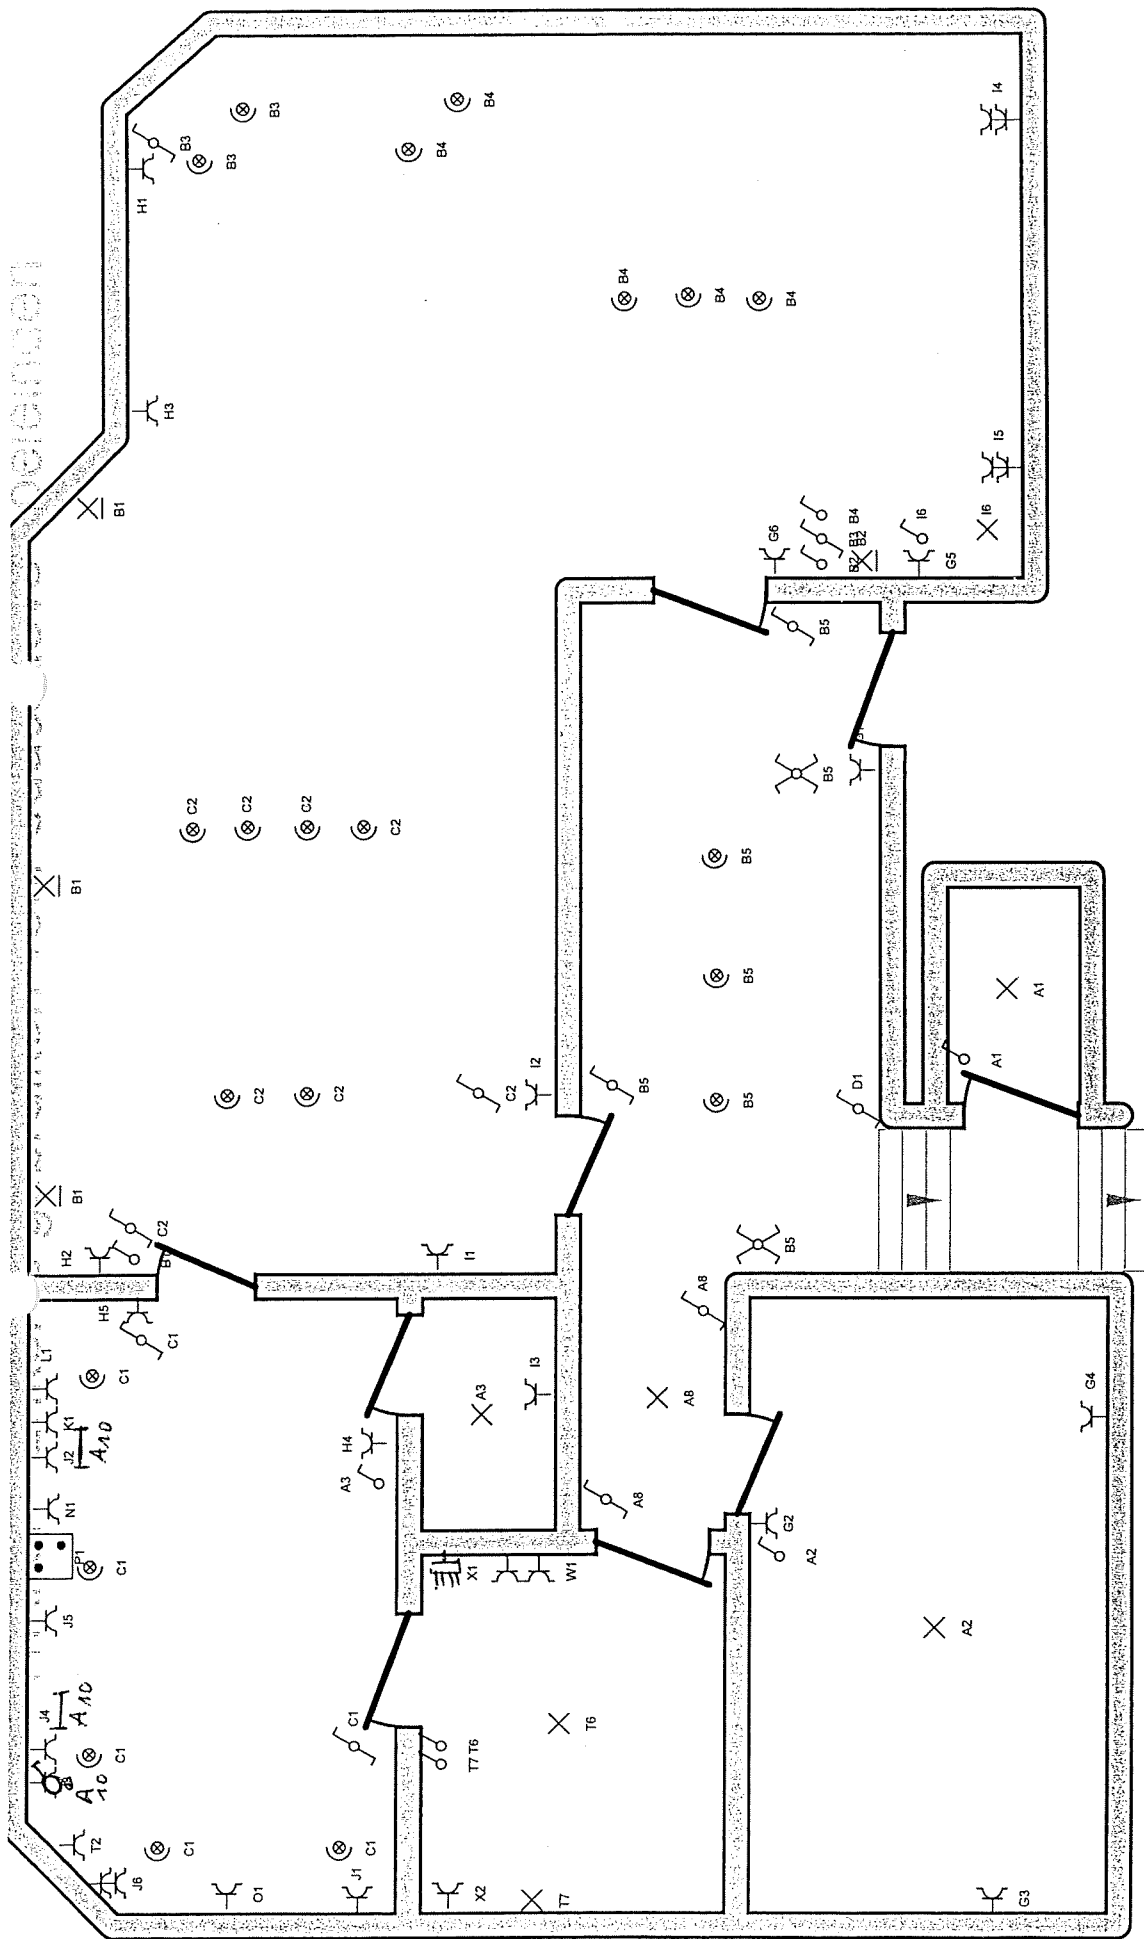


ACA vzw - Erkend Controle Organisme
 Meensesteenweg 338 - 8800 Roeselare
 BTW-BE-0817.407.869
 Tel. 051/20 00 82 - Fax 051/20 10 02
 info@acavzw.be - www.acavzw.be

Plaats van de elektrische installatie
 Getekend met Trikker
 Enkel te gebruiken voor educatieve doeleinden
 Tel.: 03 488 61 87 GSM: 0495 21 52 93
 Fax: 03 400 23 05
 e-mail: info@bluebits.be
 www.bluebits.be

Installateur
 Van der biest Steven
 Hauwerzele 55
 9520 Sint-Lievens-Houtem
 Tel.: - GSM: 0496998635
 Fax: -
 e-mail: stevenvanderbiest@telenet.be
 BE0890263525



p. 5/7
 Situatieschema
 2 x 230V ~ 50Hz

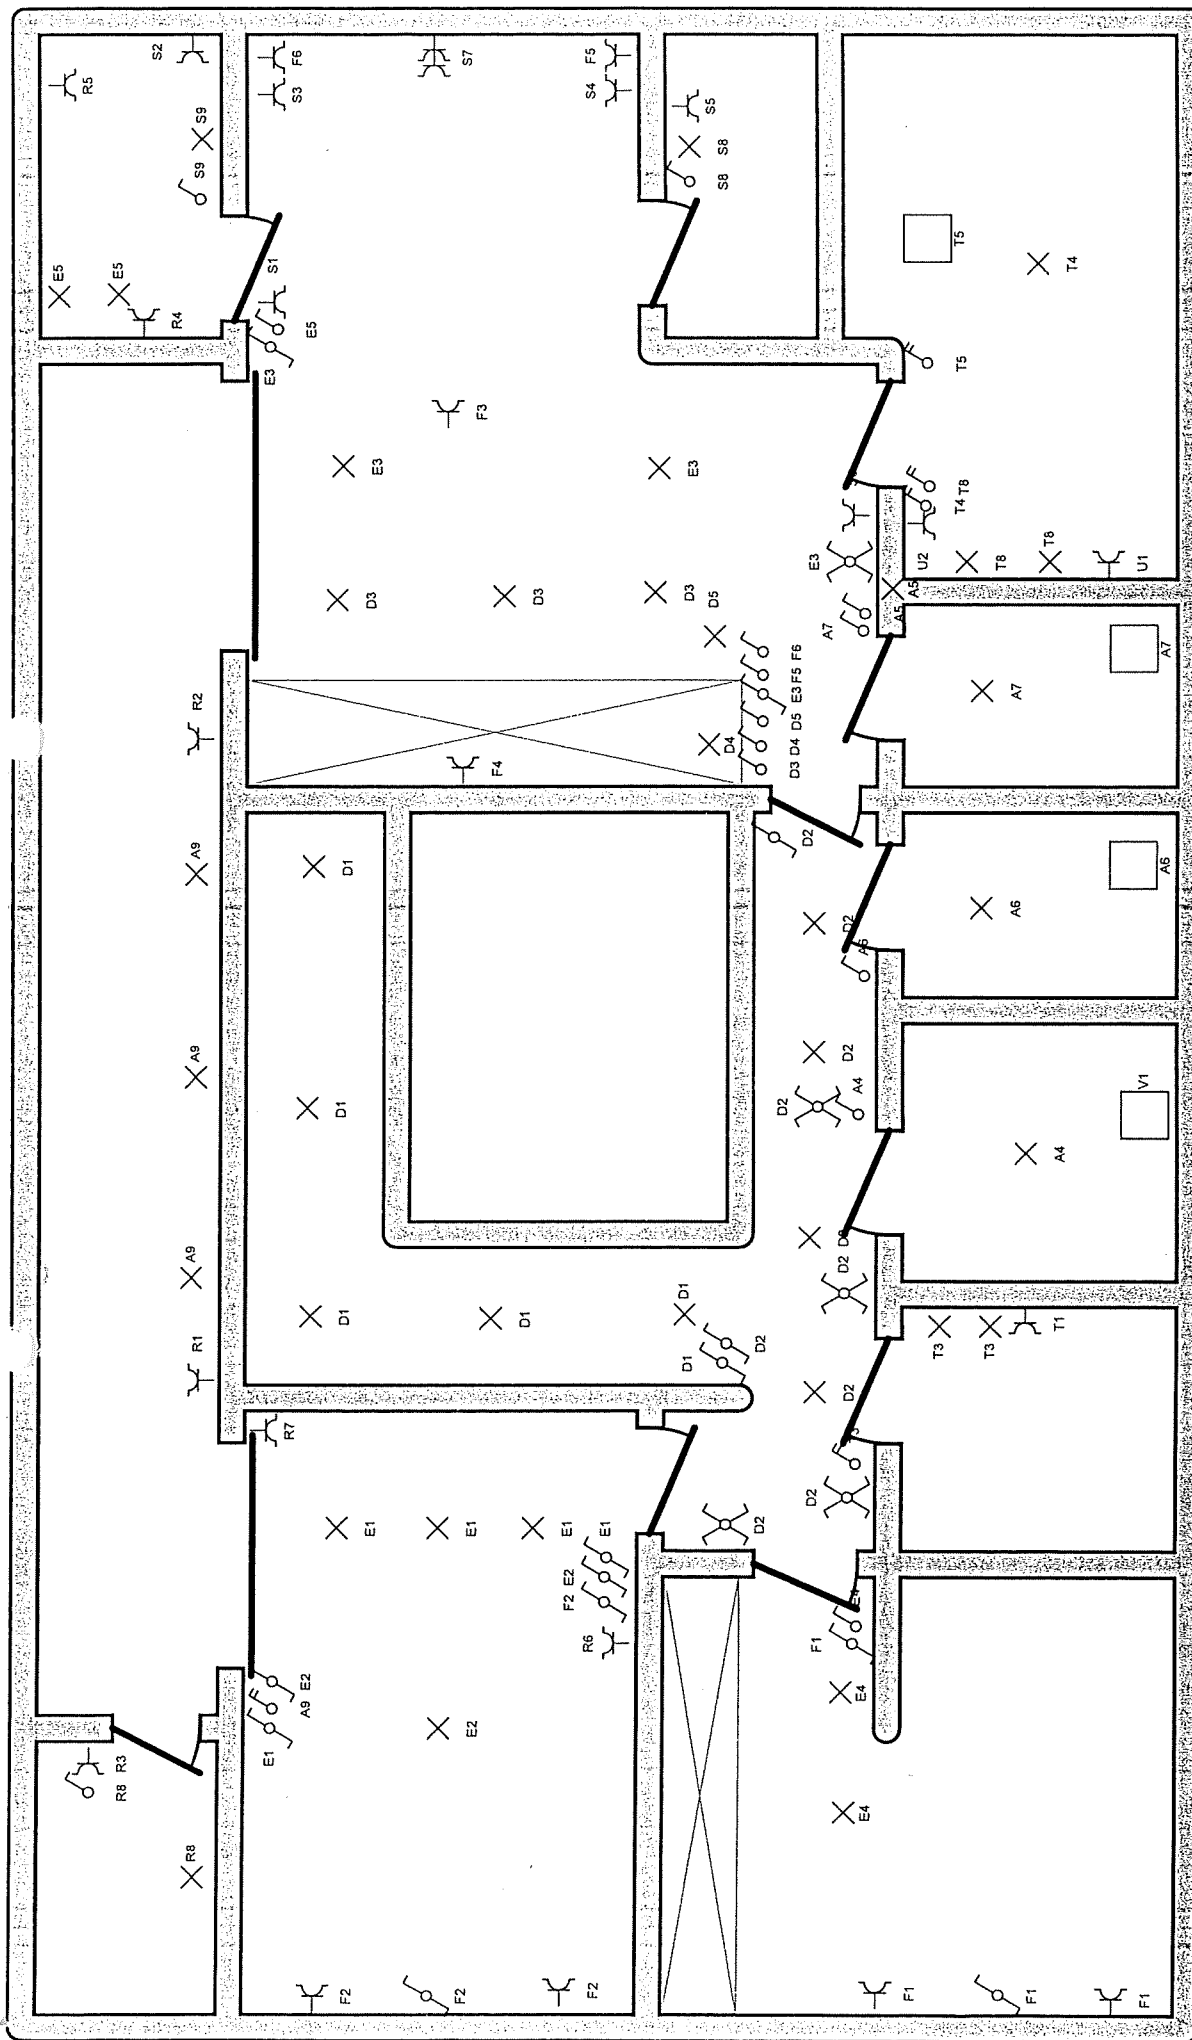

Plaats van de elektrische installatie

Getekend met Trikker
Enkel te gebruiken voor educatieve doeleinden

Tel.: 03 488 61 87 GSM: 0495 21 52 93
Fax: 03 400 23 05
e-mail: info@bluebits.be
www.bluebits.be

p. 6/7

Situatieschema

2 x 230V ~ 50Hz



Installateur

Van der biest Steven
Hauwerzele 55
9520 Sint-Lievens-Houtem
Tel.: - GSM: 0496998635
Fax: -
e-mail: stevenvanderbiest@telenet.be
BE0890263525

ACA
ACA vzw - Erkend/Controlle Organisme
Meensesteenweg 138 - 8800 Roeselare
BTW BE 0811.407.869
Tel. 051/20-00 02 - Fax 051/20 10 02
info@acavzw.be - www.acavzw.be