



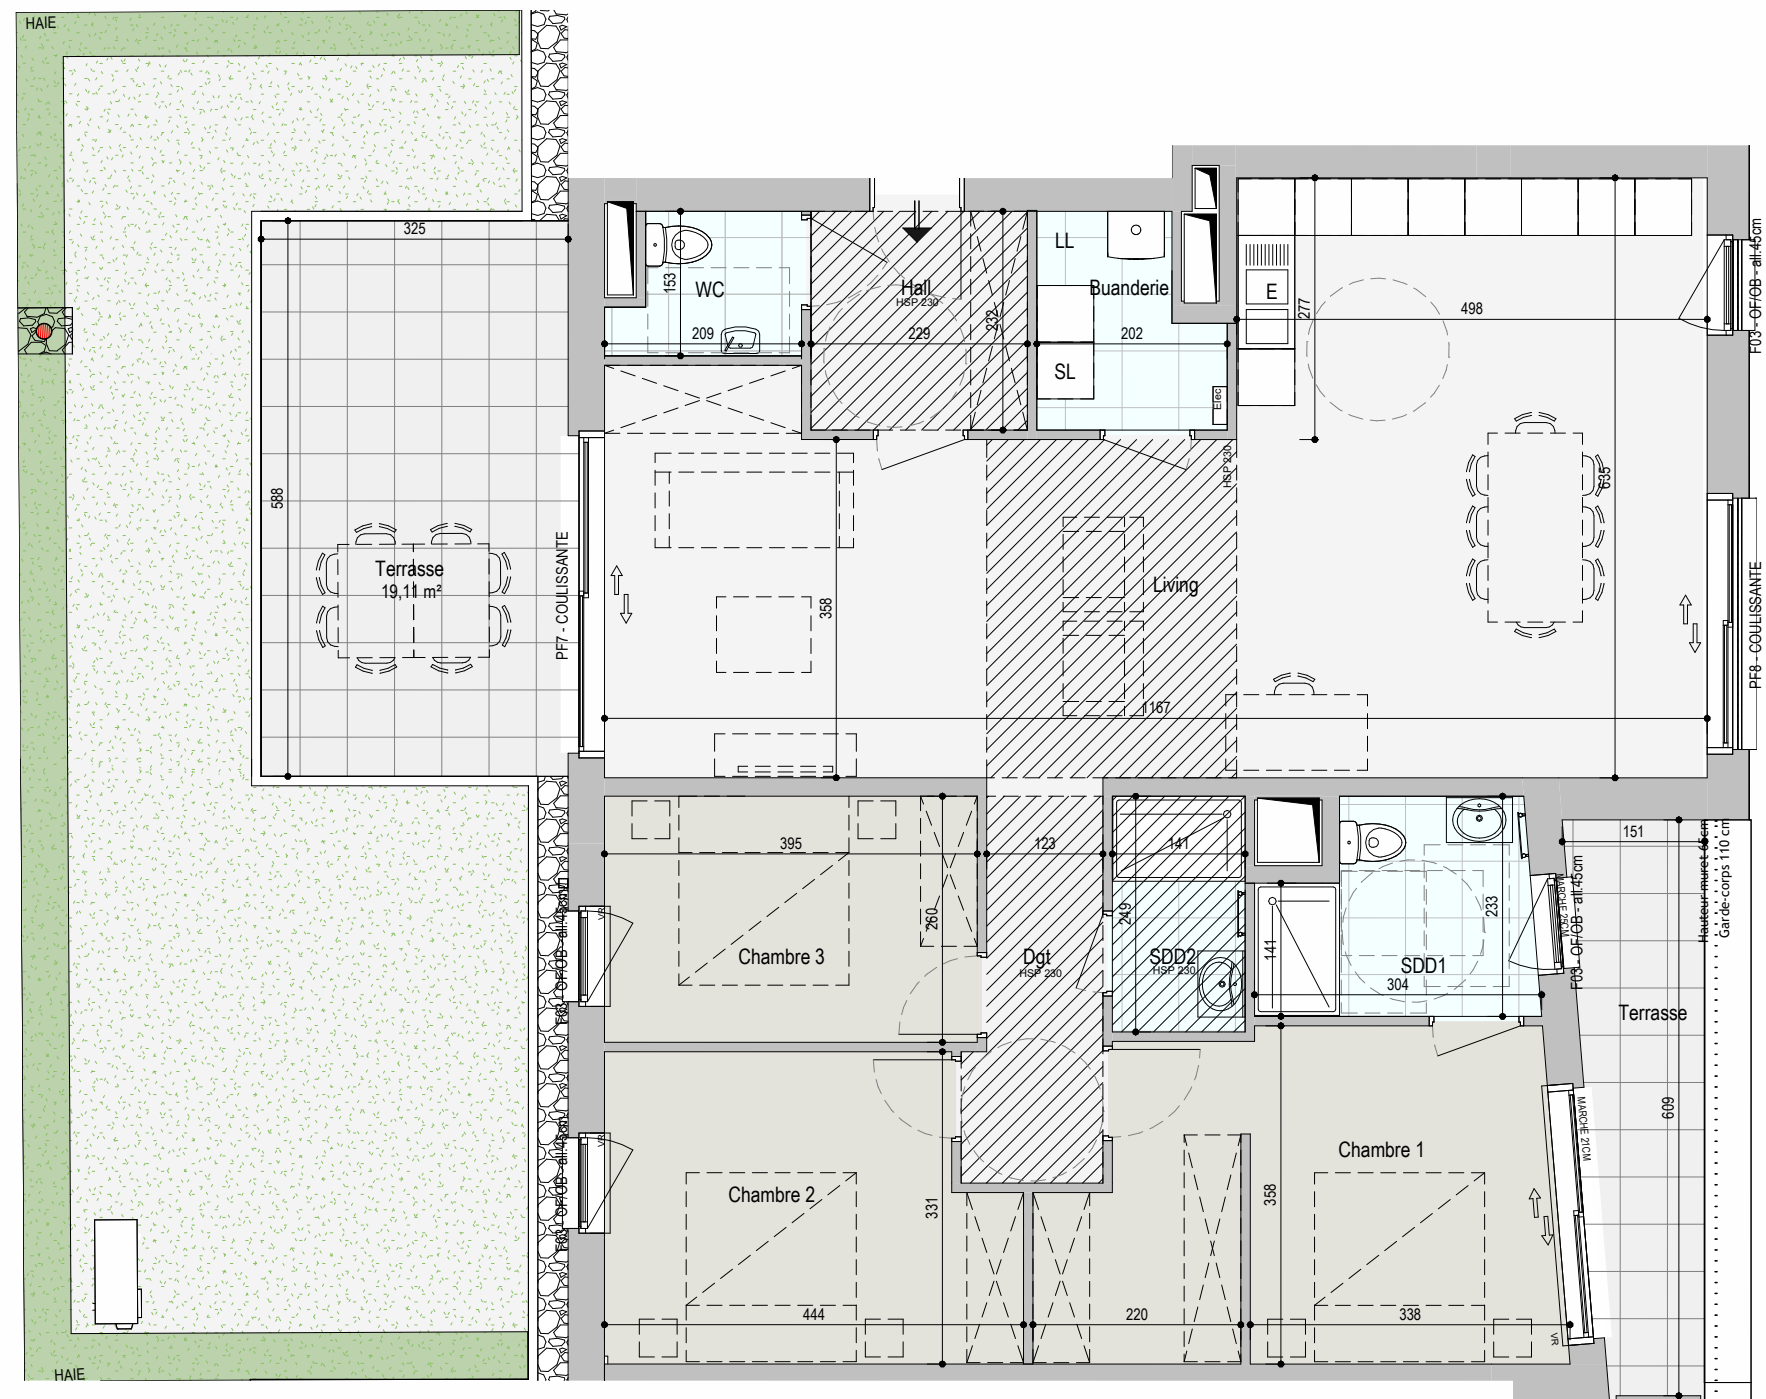

Le présent document exprime la figure et les dispositions générales de l'appartement. Des variations peuvent intervenir en fonction des nécessités techniques et réglementaires (sous réserve des remarques des services concernés dans le cadre du permis d'urbanisme) et des tolérances d'exécution tant en ce qui concerne les dimensions libres que les équipements. Les équipements sont positionnés à titre indicatif.

Légende

Elec	Tableau électrique	Pompe à chaleur
LL	Lave linge	Soffite
SL	Sèche linge	

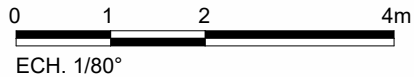


Logement : 1.5	
R+1	Type : Logement 3 chambres

Désignation	Surface nette
-------------	---------------

Living	57,22 m²
Chambre 1	18,19 m²
Chambre 2	13,64 m²
Chambre 3	10,28 m²
SDD1	6,03 m²
Dgt	5,65 m²
Hall	5,30 m²
Buanderie	3,97 m²
SDD2	3,51 m²
WC	2,75 m²

Surface brute de l'appartement	1.5	151,29 m²
--------------------------------	-----	-----------

Jardin privé	60,02 m²
Terrasse	19,11 m²
Terrasse	7,68 m²
	86,81 m²

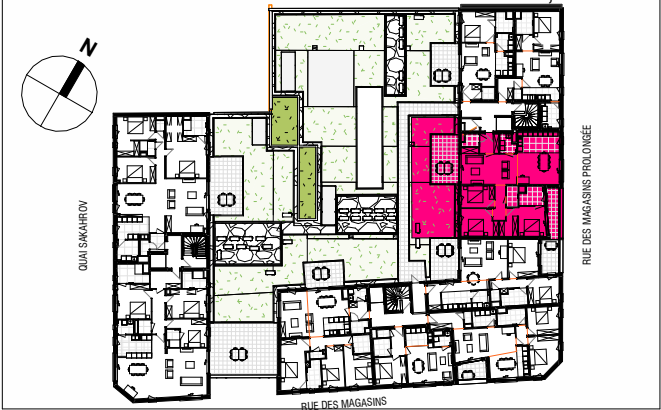

07/2026