





Le présent document exprime la figure et les dispositions générales de l'appartement. Des variations peuvent intervenir en fonction des nécessités techniques et réglementaires (sous réserve des remarques des services concernés dans le cadre du permis d'urbanisme) et des tolérances d'exécution tant en ce qui concerne les dimensions libres que les équipements. Les équipements sont positionnés à titre indicatif.

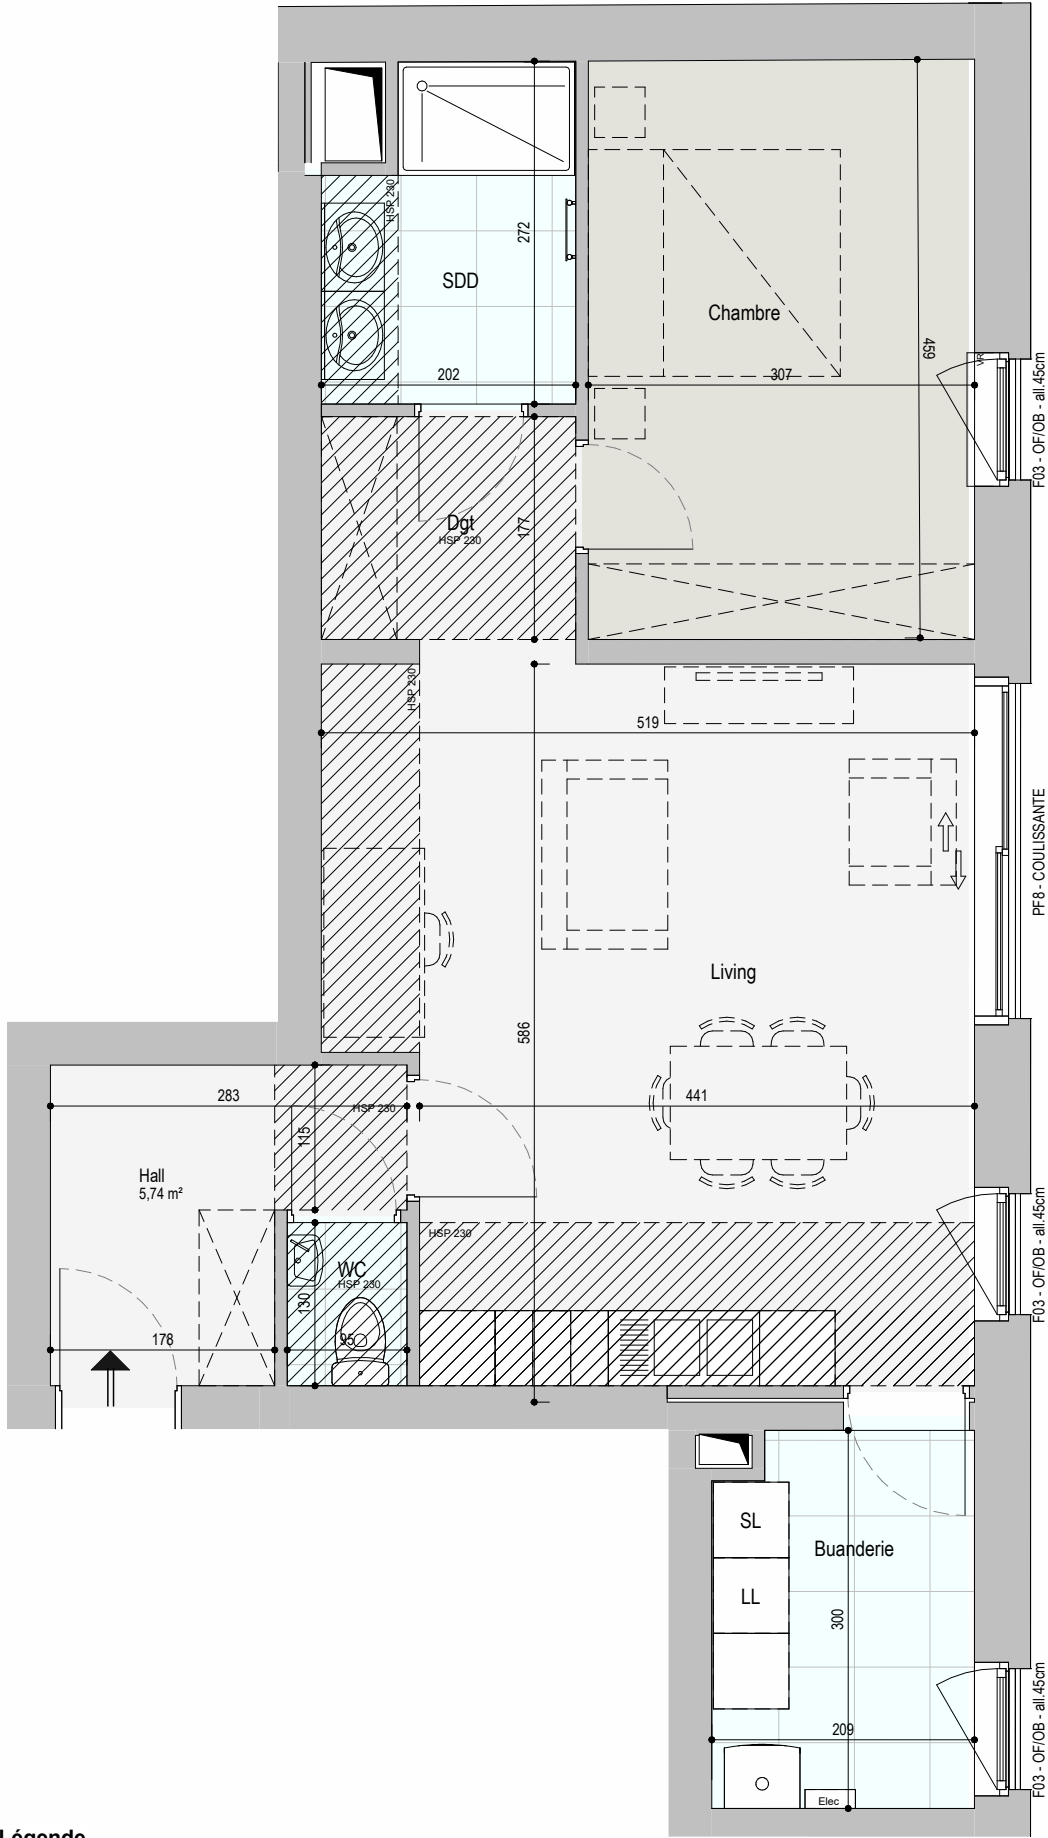

Légende

Elec	Tableau électrique
LL	Lave linge
SL	Sèche linge


	Pompe à chaleur
	Soffite

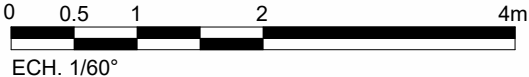

Logement : 1.7	
R+1	Type : Logement 1 chambre

Désignation	Surface nette
Living	27,84 m²
Chambre	14,10 m²
Buanderie	6,09 m²
Hall	5,74 m²
SDD	4,94 m²
Dgt	3,69 m²
WC	1,23 m²

Surface brute de l'appartement 1.7	81,50 m²
------------------------------------	----------

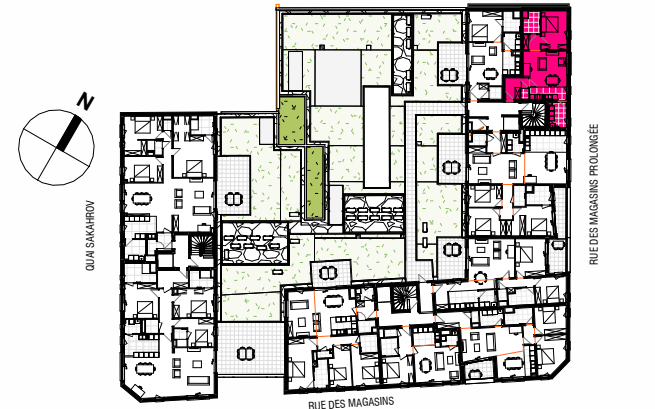

07/2026