



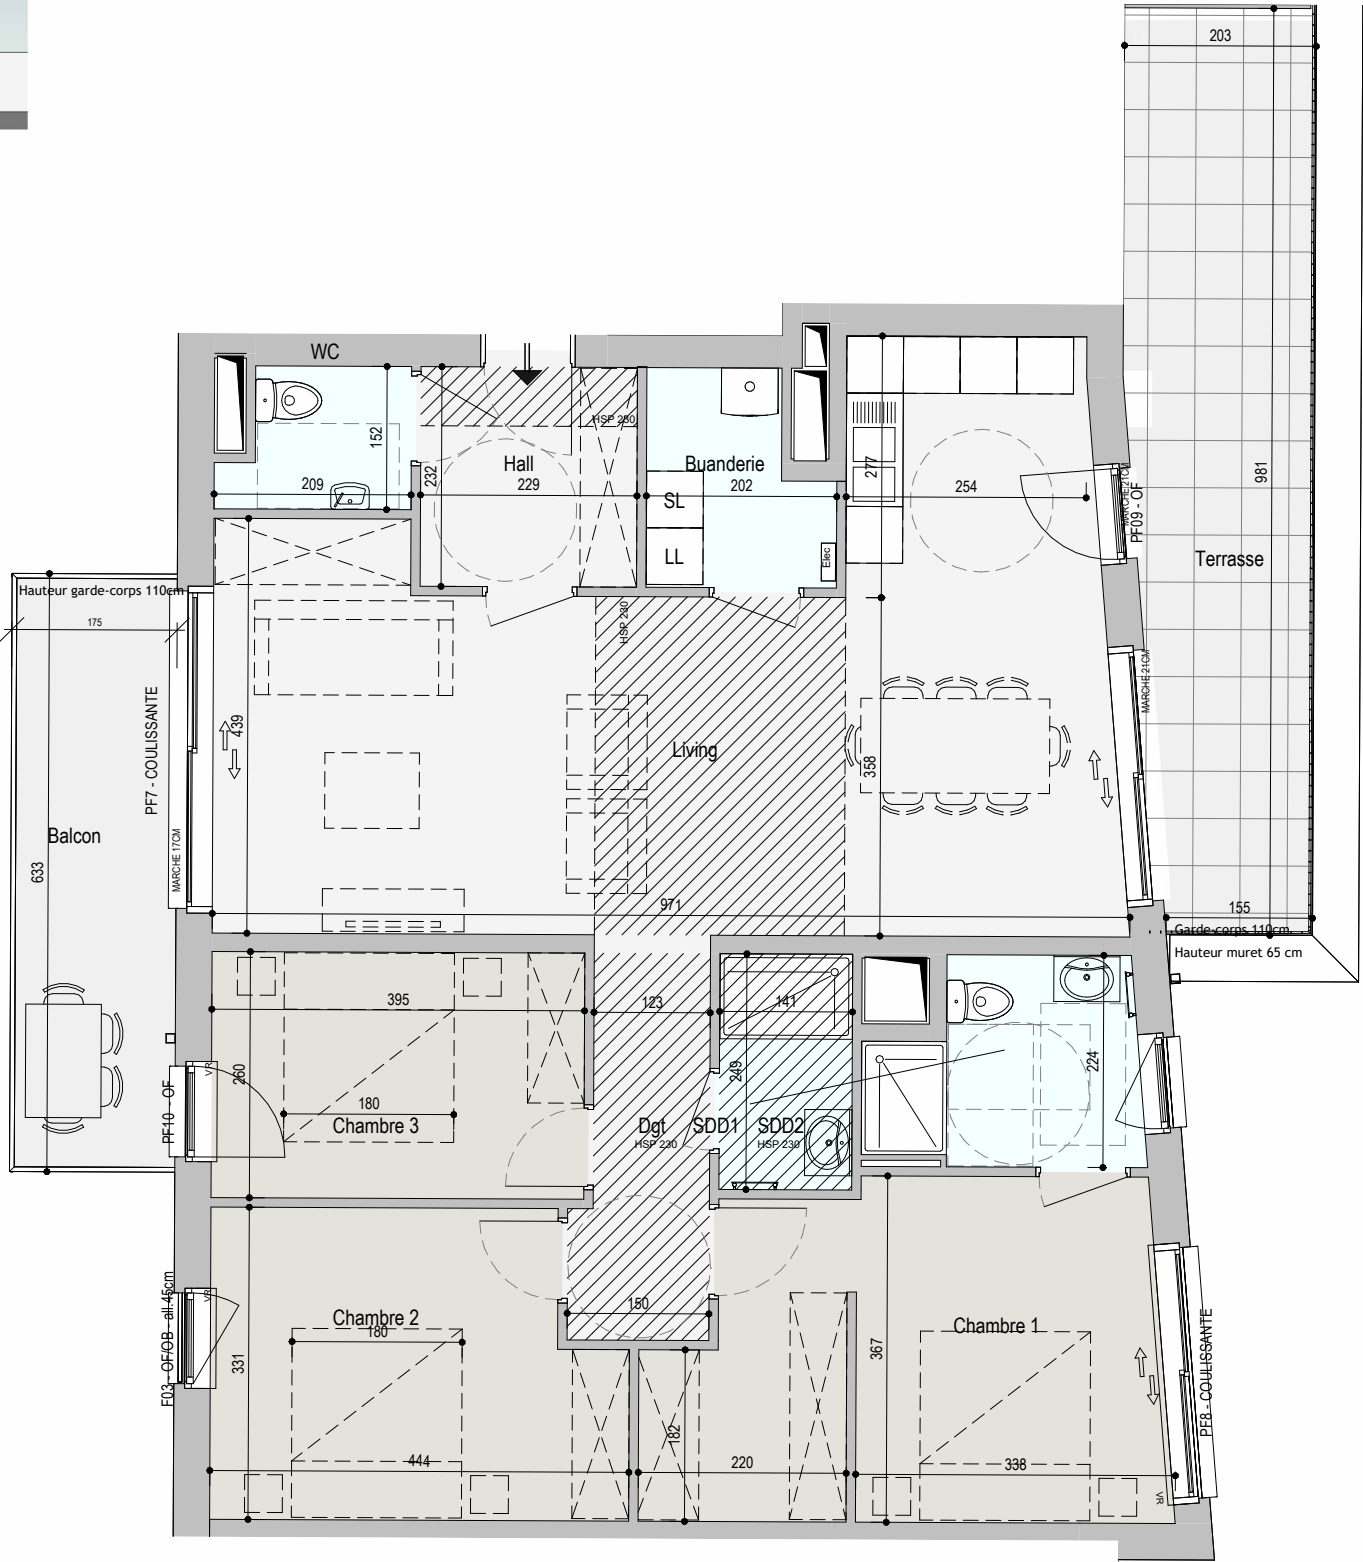

Légende

Elec	Tableau électrique
LL	Lave linge
SL	Sèche linge

	Pompe à chaleur
	Soffite

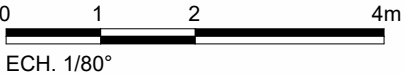

Le présent document exprime la figure et les dispositions générales de l'appartement. Des variations peuvent intervenir en fonction des nécessités techniques et réglementaires (sous réserve des remarques des services concernés dans le cadre du permis d'urbanisme) et des tolérances d'exécution tant en ce qui concerne les dimensions libres que les équipements. Les équipements sont positionnés à titre indicatif.




Logement : 2.5	
R+2	Type : Logement 3 chambres

Désignation	Surface nette
-------------	---------------

Living	43,33 m ²
Chambre 1	18,11 m ²
Chambre 2	13,53 m ²
Chambre 3	10,28 m ²
SDD1	5,66 m ²
Dgt	5,53 m ²
Hall	5,32 m ²
Buanderie	3,99 m ²
SDD2	3,51 m ²
WC	2,71 m ²

Surface brute de l'appartement	2.5	134,61 m ²
--------------------------------	-----	-----------------------

Terrasse	18,47 m ²
Balcon	10,58 m ²
	29,05 m ²

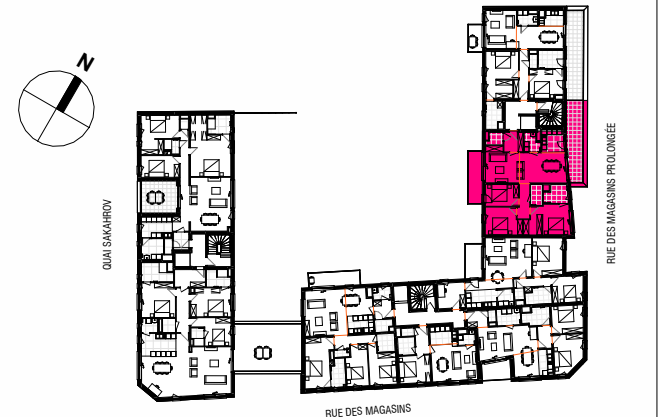

07/2026