


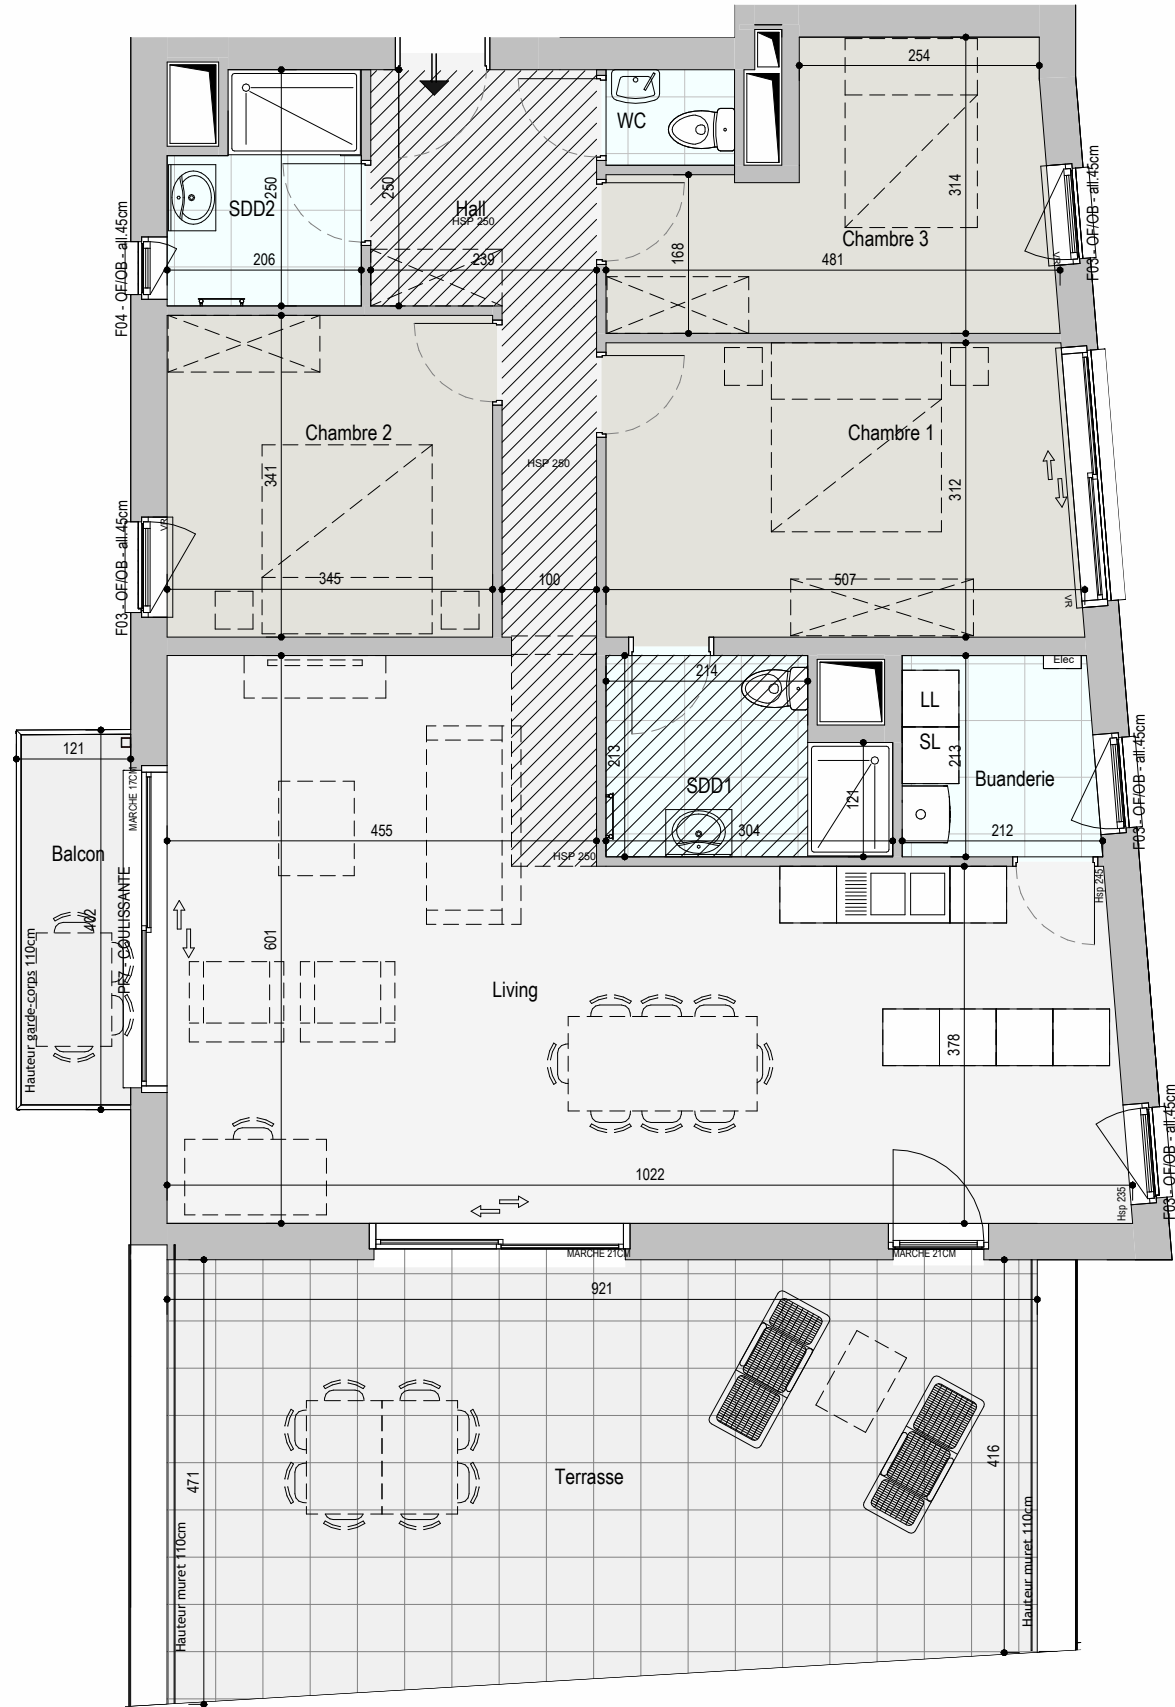


Le présent document exprime la figure et les dispositions générales de l'appartement. Des variations peuvent intervenir en fonction des nécessités techniques et réglementaires (sous réserve des remarques des services concernés dans le cadre du permis d'urbanisme) et des tolérances d'exécution tant en ce qui concerne les dimensions libres que les équipements. Les équipements sont positionnés à titre indicatif.



Légende

Elec	Tableau électrique		Pompe à chaleur
LL	Lave linge		Soffite
SL	Sèche linge		

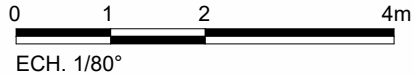


Logement : 34	
R+3	Type : Logement 3 chambres

Désignation	Surface nette
-------------	---------------

Living	48,19 m ²
Chambre 1	15,39 m ²
Chambre 2	11,73 m ²
Chambre 3	11,64 m ²
Hall	9,67 m ²
SDD1	5,64 m ²
SDD2	4,55 m ²
Buanderie	4,34 m ²
WC	1,37 m ²

Surface brute de l'appartement 3.4	
------------------------------------	--

Terrasse	40,82 m ²
Balcon	4,55 m ²
	45,37 m ²

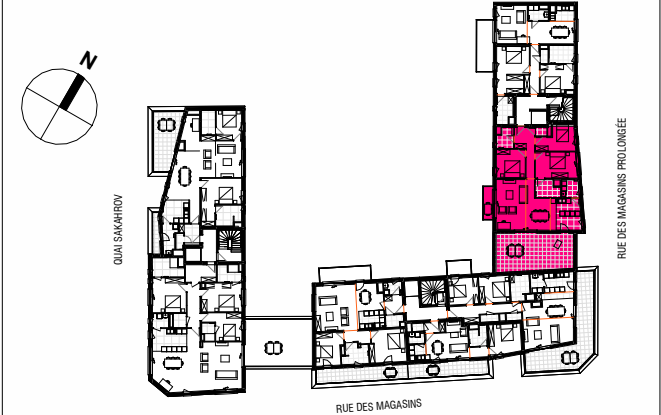

07/2026