



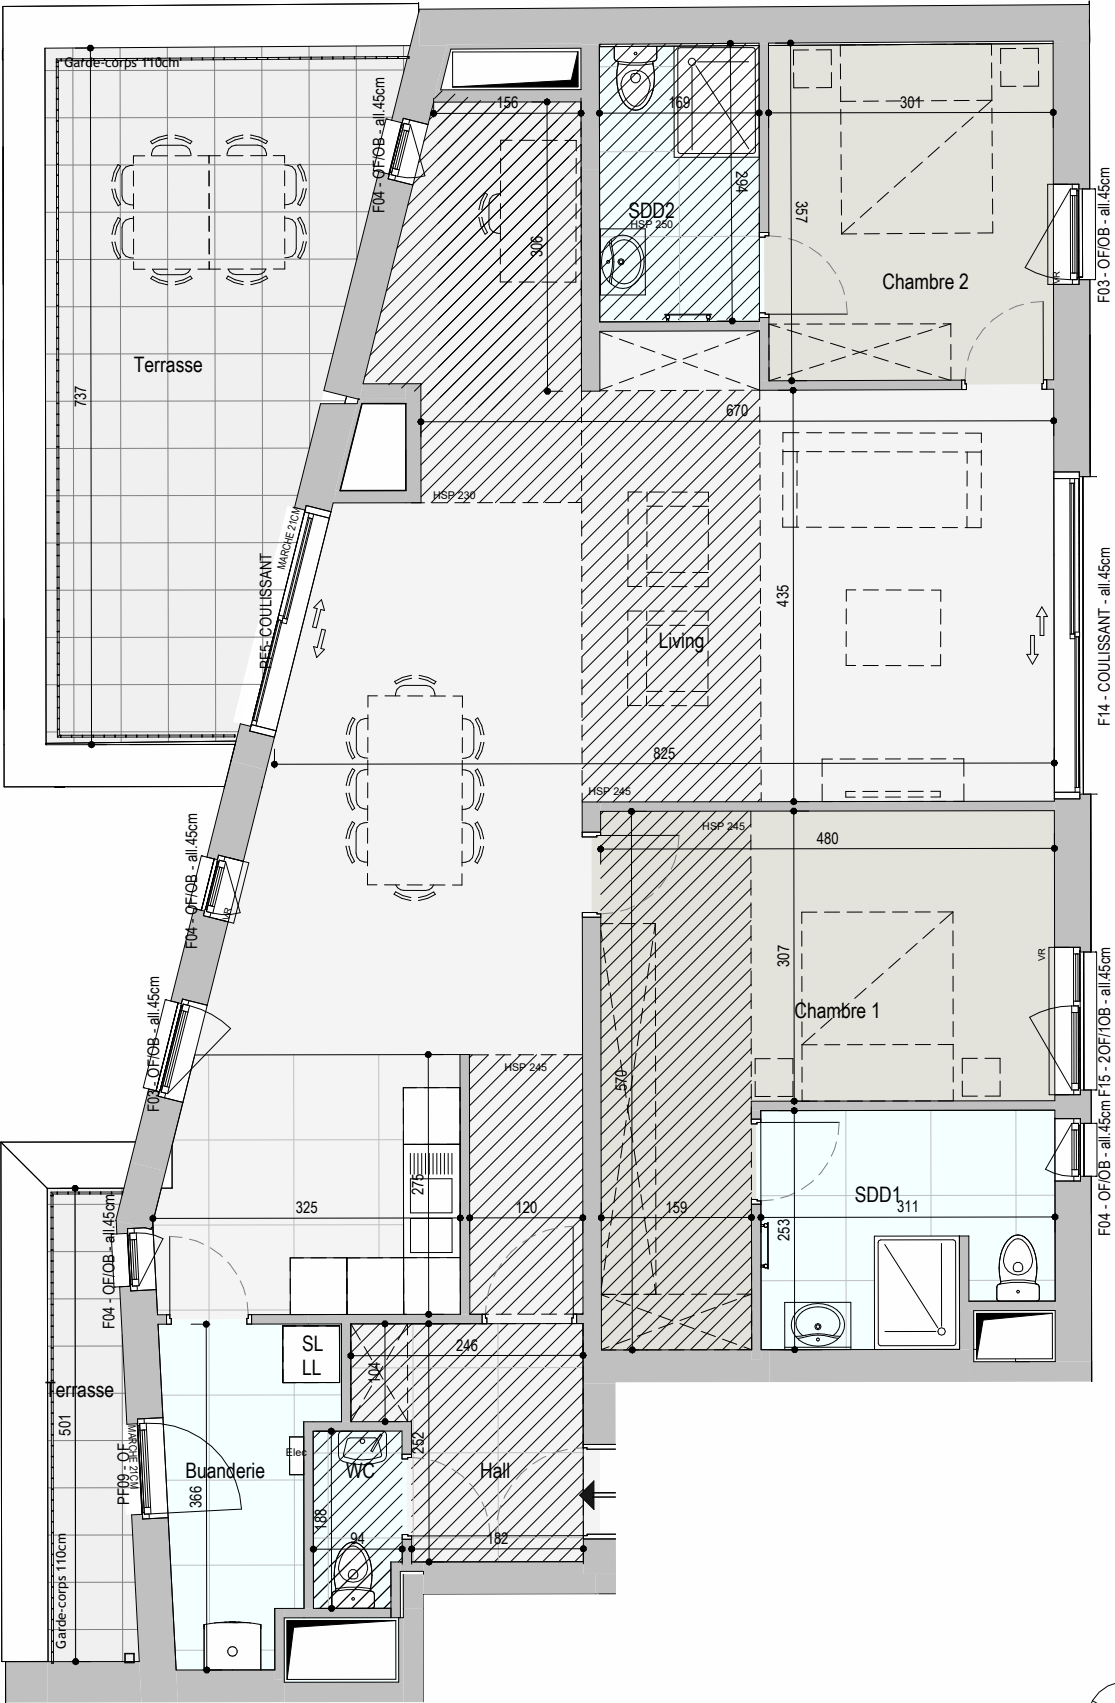

Légende

Elec	Tableau électrique	Pompe à chaleur
LL	Lave linge	Soffite
SL	Sèche linge	

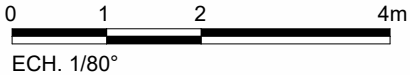

Le présent document exprime la figure et les dispositions générales de l'appartement. Des variations peuvent intervenir en fonction des nécessités techniques et réglementaires (sous réserve des remarques des services concernés dans le cadre du permis d'urbanisme) et des tolérances d'exécution tant en ce qui concerne les dimensions libres que les équipements. Les équipements sont positionnés à titre indicatif.




Logement : A31	
R+3	Type : Logement 2 chambres

Désignation	Surface nette
-------------	---------------

Living	62,93 m²
Chambre 1	18,93 m²
Chambre 2	10,78 m²
SDD1	7,29 m²
Buanderie	5,51 m²
Hall	5,24 m²
SDD2	4,97 m²
WC	2,67 m²

Surface brute de l'appartement	A 3.1	143,87 m²
--------------------------------	-------	-----------

Terrasse	22,02 m²
Terrasse	4,25 m²
	26,27 m²

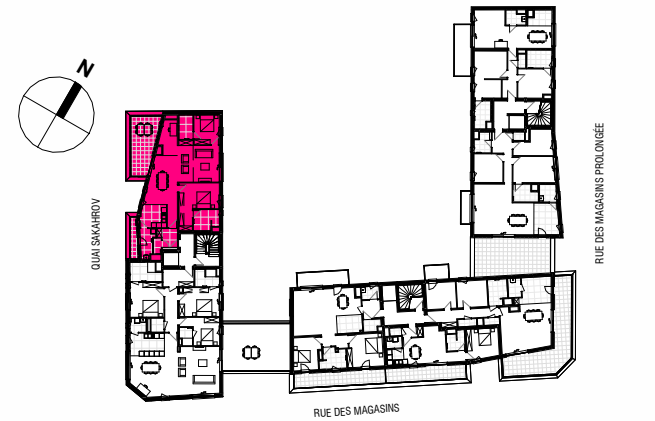

07/2026