



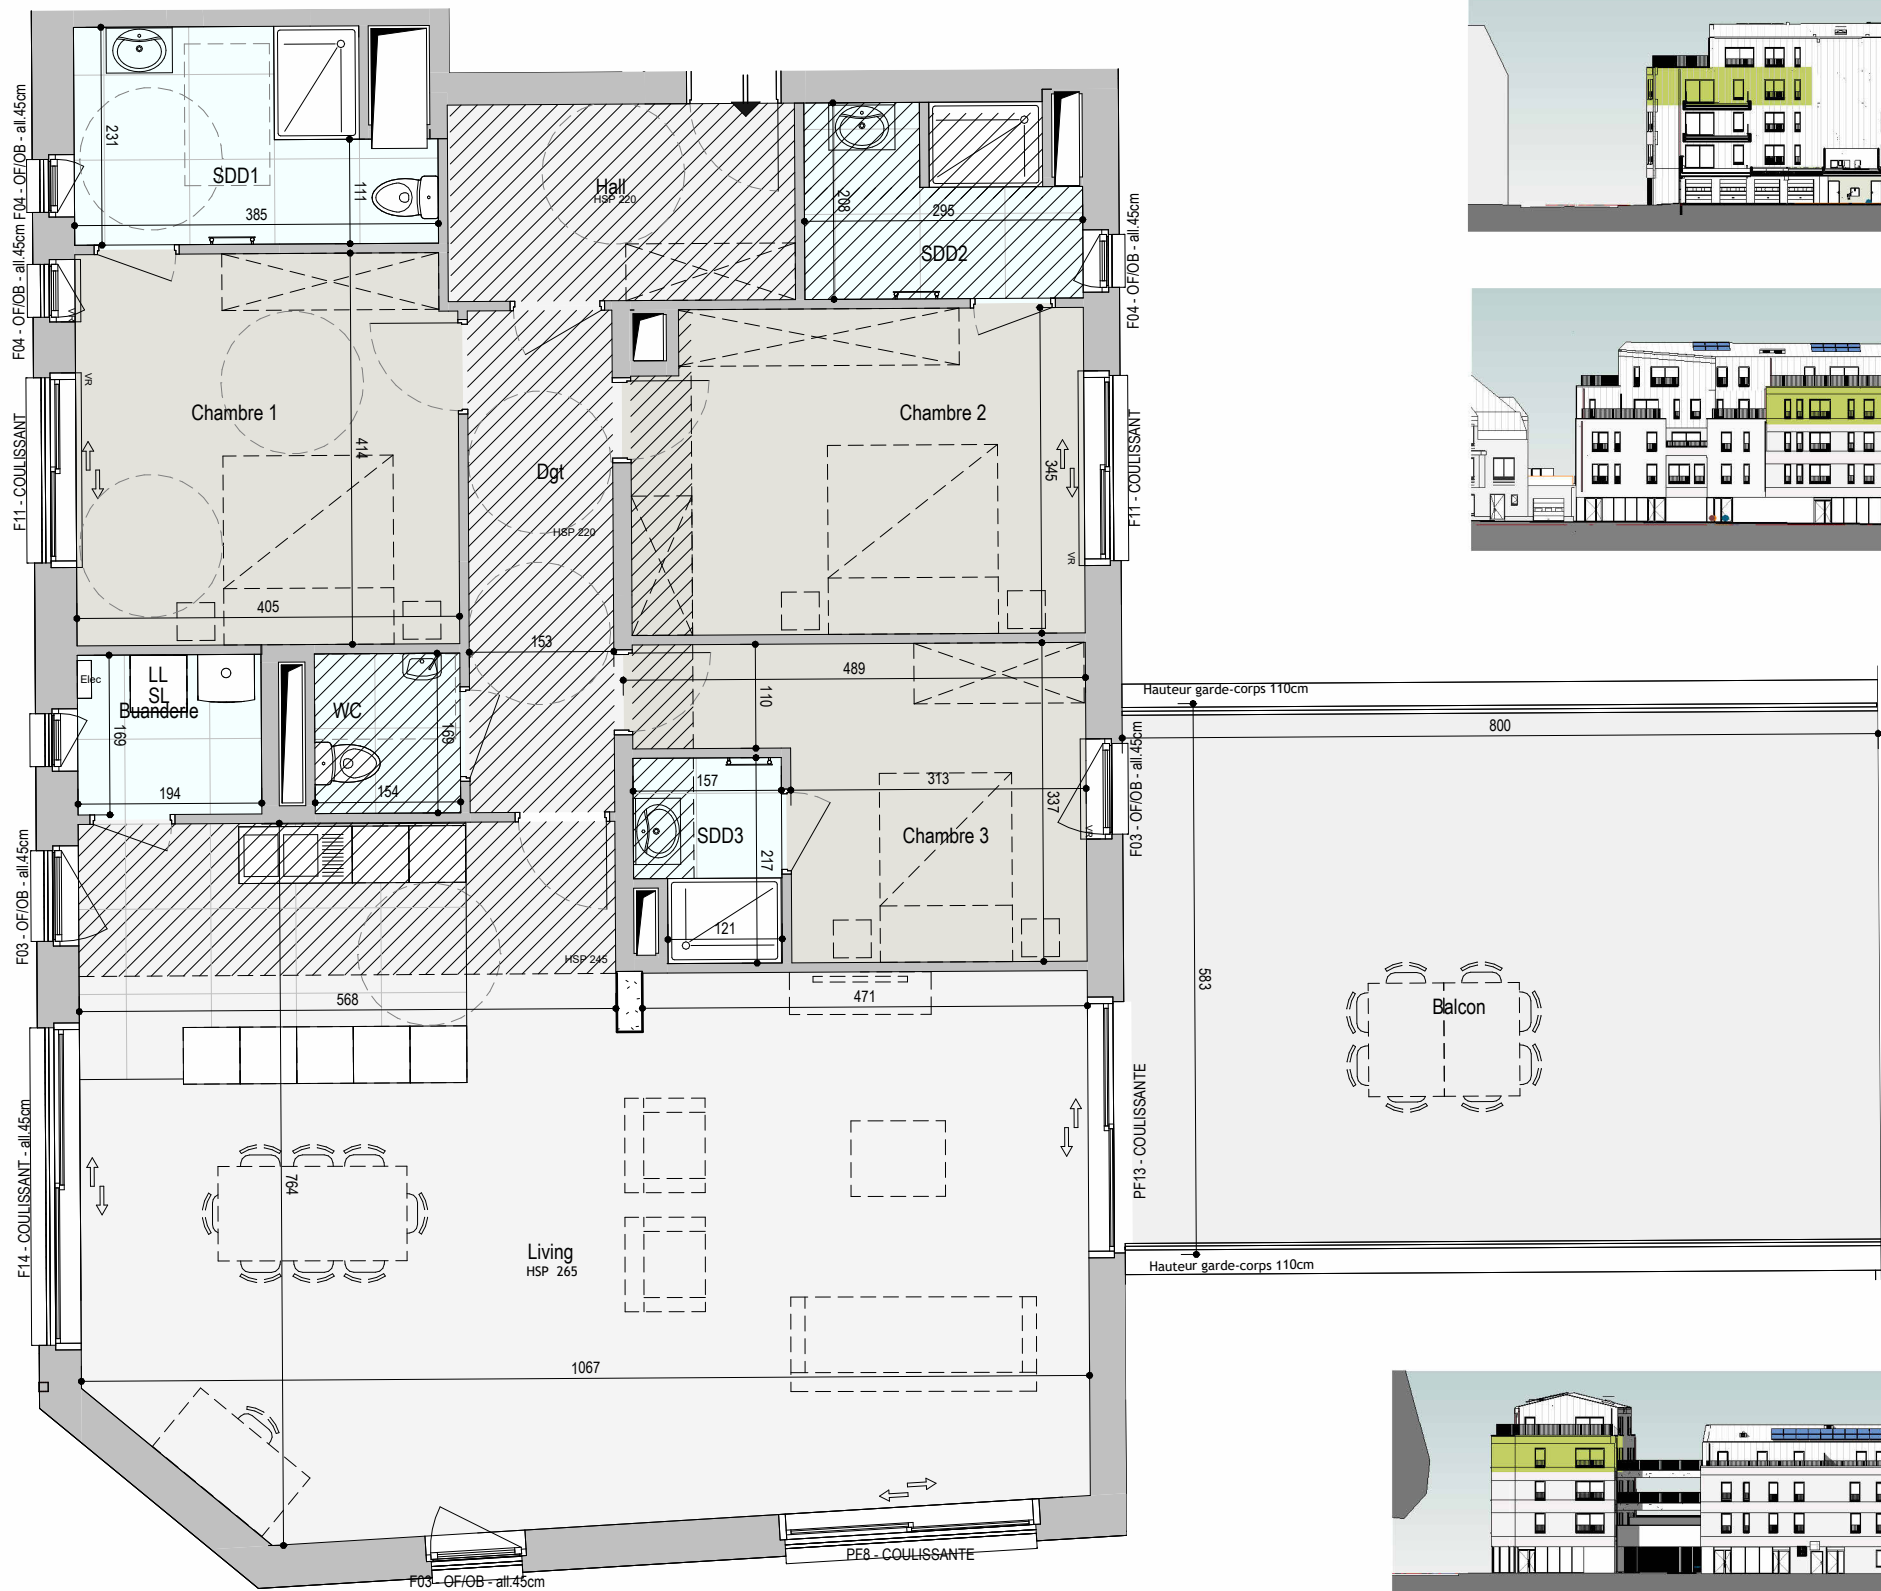

Le présent document exprime la figure et les dispositions générales de l'appartement. Des variations peuvent intervenir en fonction des nécessités techniques et réglementaires (sous réserve des remarques des services concernés dans le cadre du permis d'urbanisme) et des tolérances d'exécution tant en ce qui concerne les dimensions libres que les équipements. Les équipements sont positionnés à titre indicatif.

Légende


Elec	Tableau électrique	Pompe à chaleur
LL	Lave linge	Soffite
SL	Sèche linge	

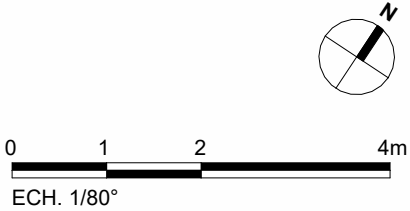

Logement : A32	
R+3	Type : Logement 3 chambres

Désignation	Surface nette
Living	69,60 m ²
Chambre 1	16,64 m ²
Chambre 2	16,16 m ²
Chambre 3	12,38 m ²
Dgt	8,12 m ²
SDD1	8,10 m ²
Hall	7,64 m ²
SDD2	5,66 m ²
Buanderie	3,29 m ²
SDD3	3,09 m ²
WC	2,60 m ²

Surface brute de l'appartement A 3.2	183,20 m ²
--------------------------------------	-----------------------

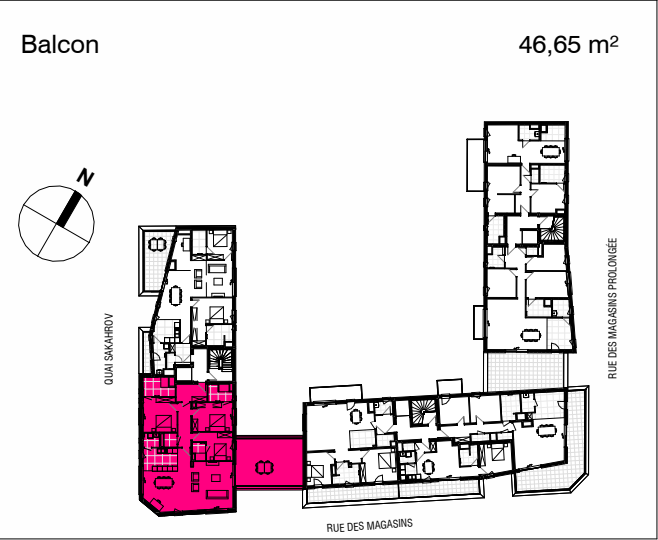

07/2026