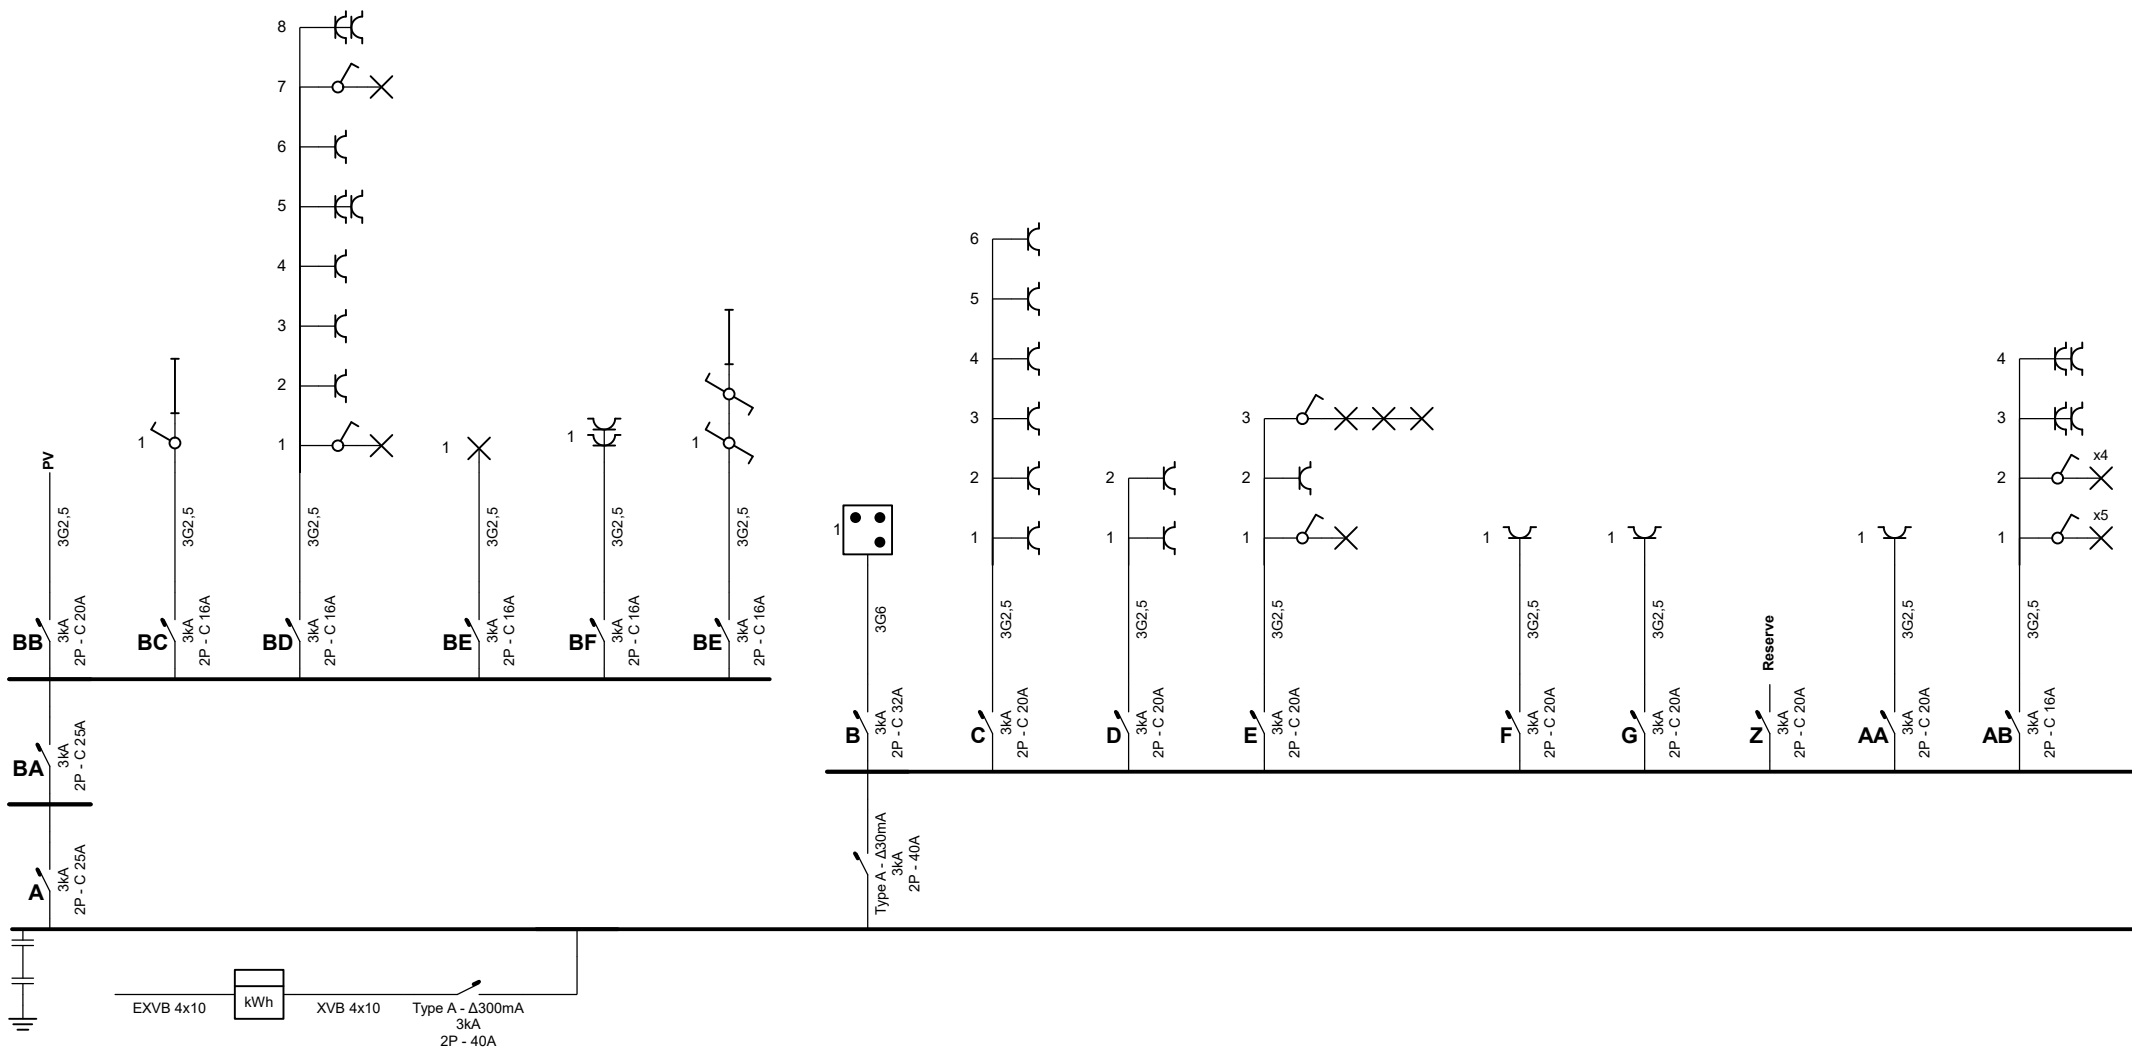


Plaats van de elektrische installatie

Lucia De Pauw
Koeweideweg 6
9310 Meldert


Installateur

ET Elektrotechniek vof
Terjodendries 66
9450 Haaltert
GSM: 0478 98 02 83
e-mail: info@et-elektrotechniek.be
BTW BE 0746.896.832

p. 1/7

Eendraadschema

2 x 230V ~ 50Hz

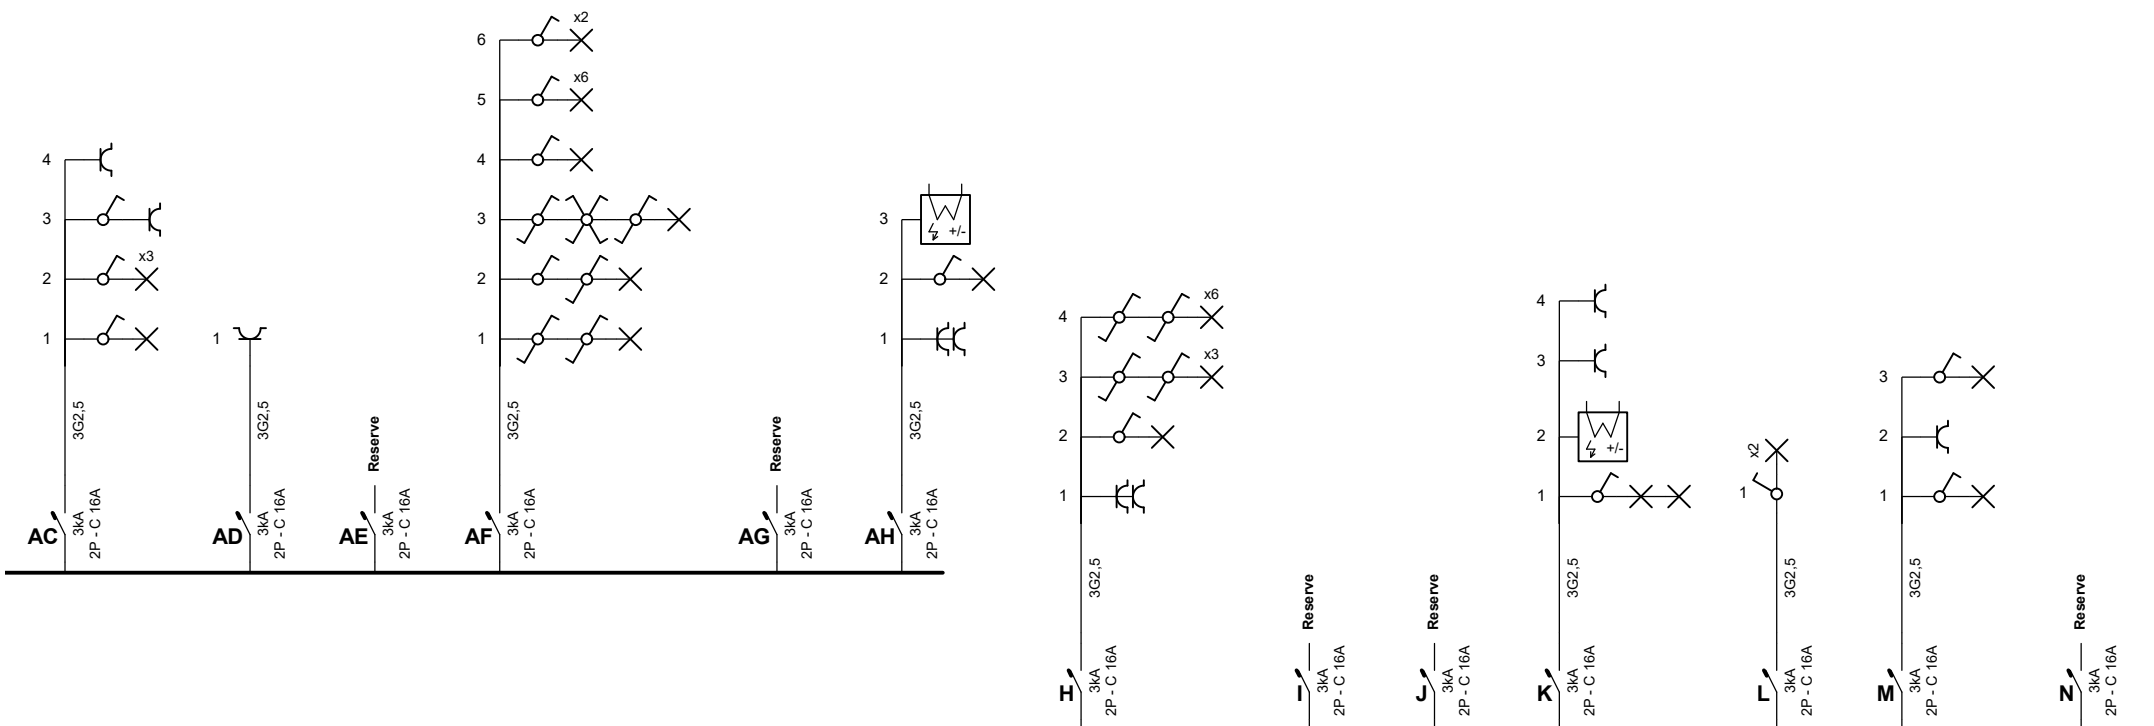

Plaats van de elektrische installatie


Lucia De Pauw
 Koeweideweg 6
 9310 Meldert

Installateur

ET Elektrotechniek vof
 Terjodendries 66
 9450 Haaltert
 GSM: 0478 98 02 83
 e-mail: info@et-elektrotechniek.be
 BTW BE 0746.896.832

**p. 2/7
 Eendraadschema**

2 x 230V ~ 50Hz

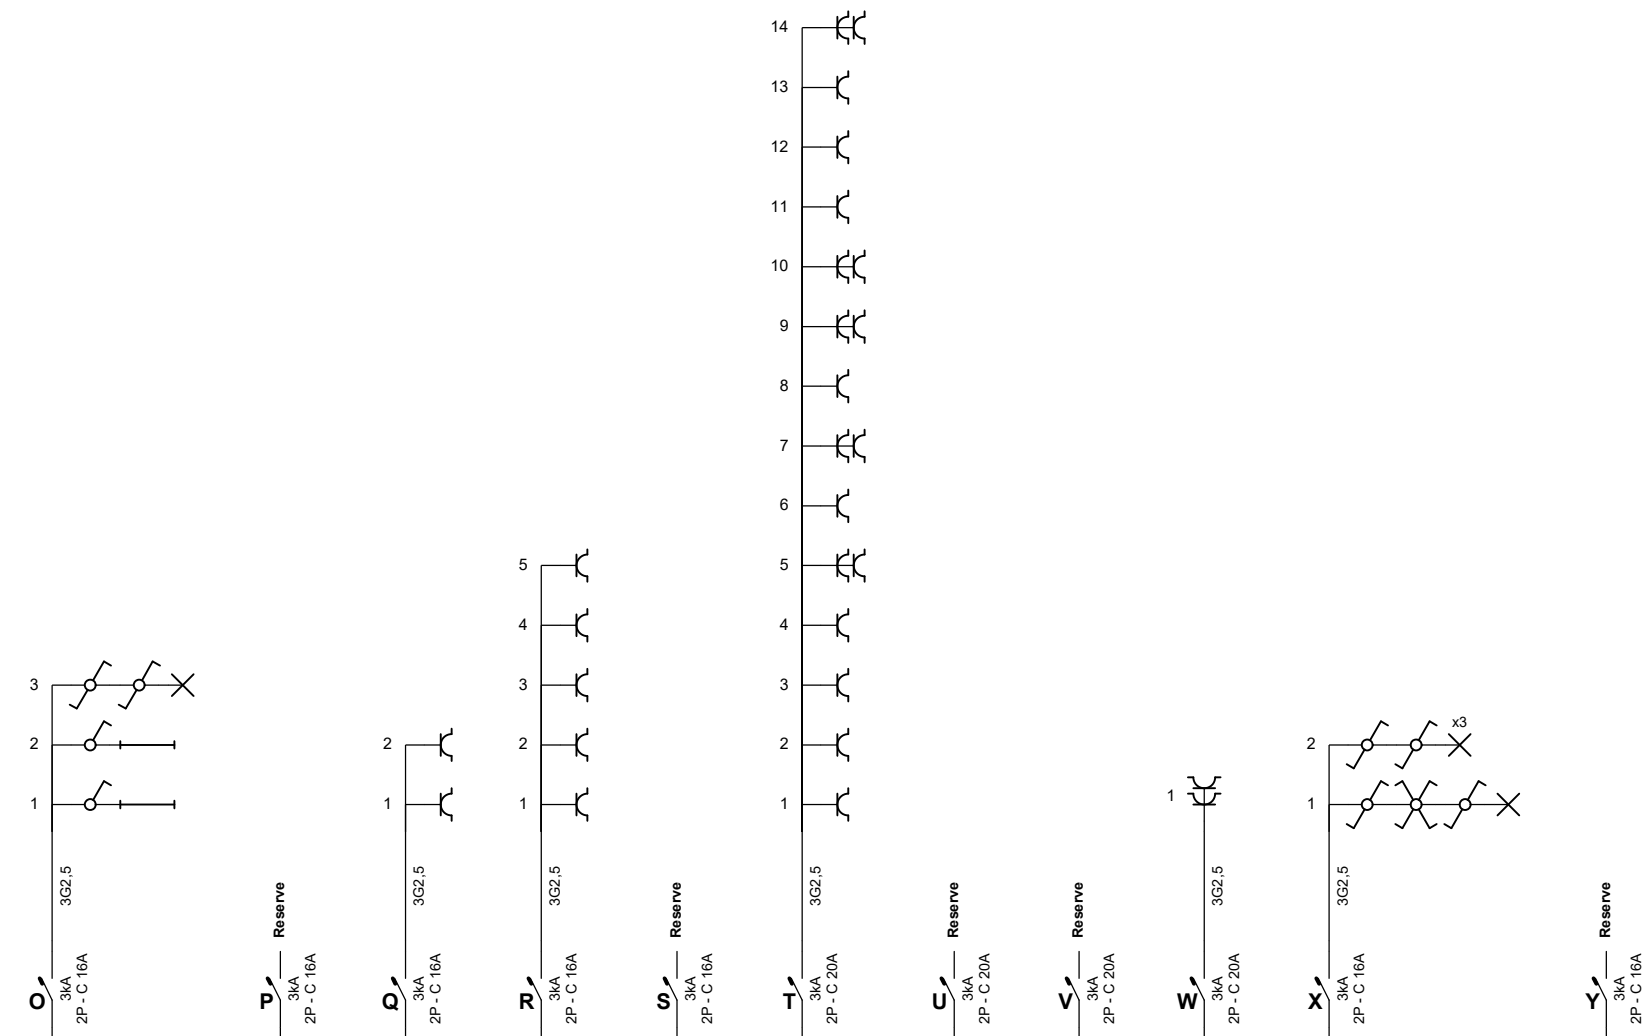

Plaats van de elektrische installatie

Lucia De Pauw
 Koeweideweg 6
 9310 Meldert

Installateur

ET Elektrotechniek vof
 Terjodendries 66
 9450 Haaltert
 GSM: 0478 98 02 83
 e-mail: info@et-elektrotechniek.be
 BTW BE 0746.896.832

p. 3/7 Eendraadschema


2 x 230V ~ 50Hz

77


Lucia De Pauw
Koeweideweg 6
9310 Meldert

ET Elektrotechniek vof
Terjodendries 66
9450 Haaltert
GSM: 0478 98 02 83
e-mail: info@et-elektrotechniek.be
BTW BE 0746.896.832


2 x 230V ~ 50Hz

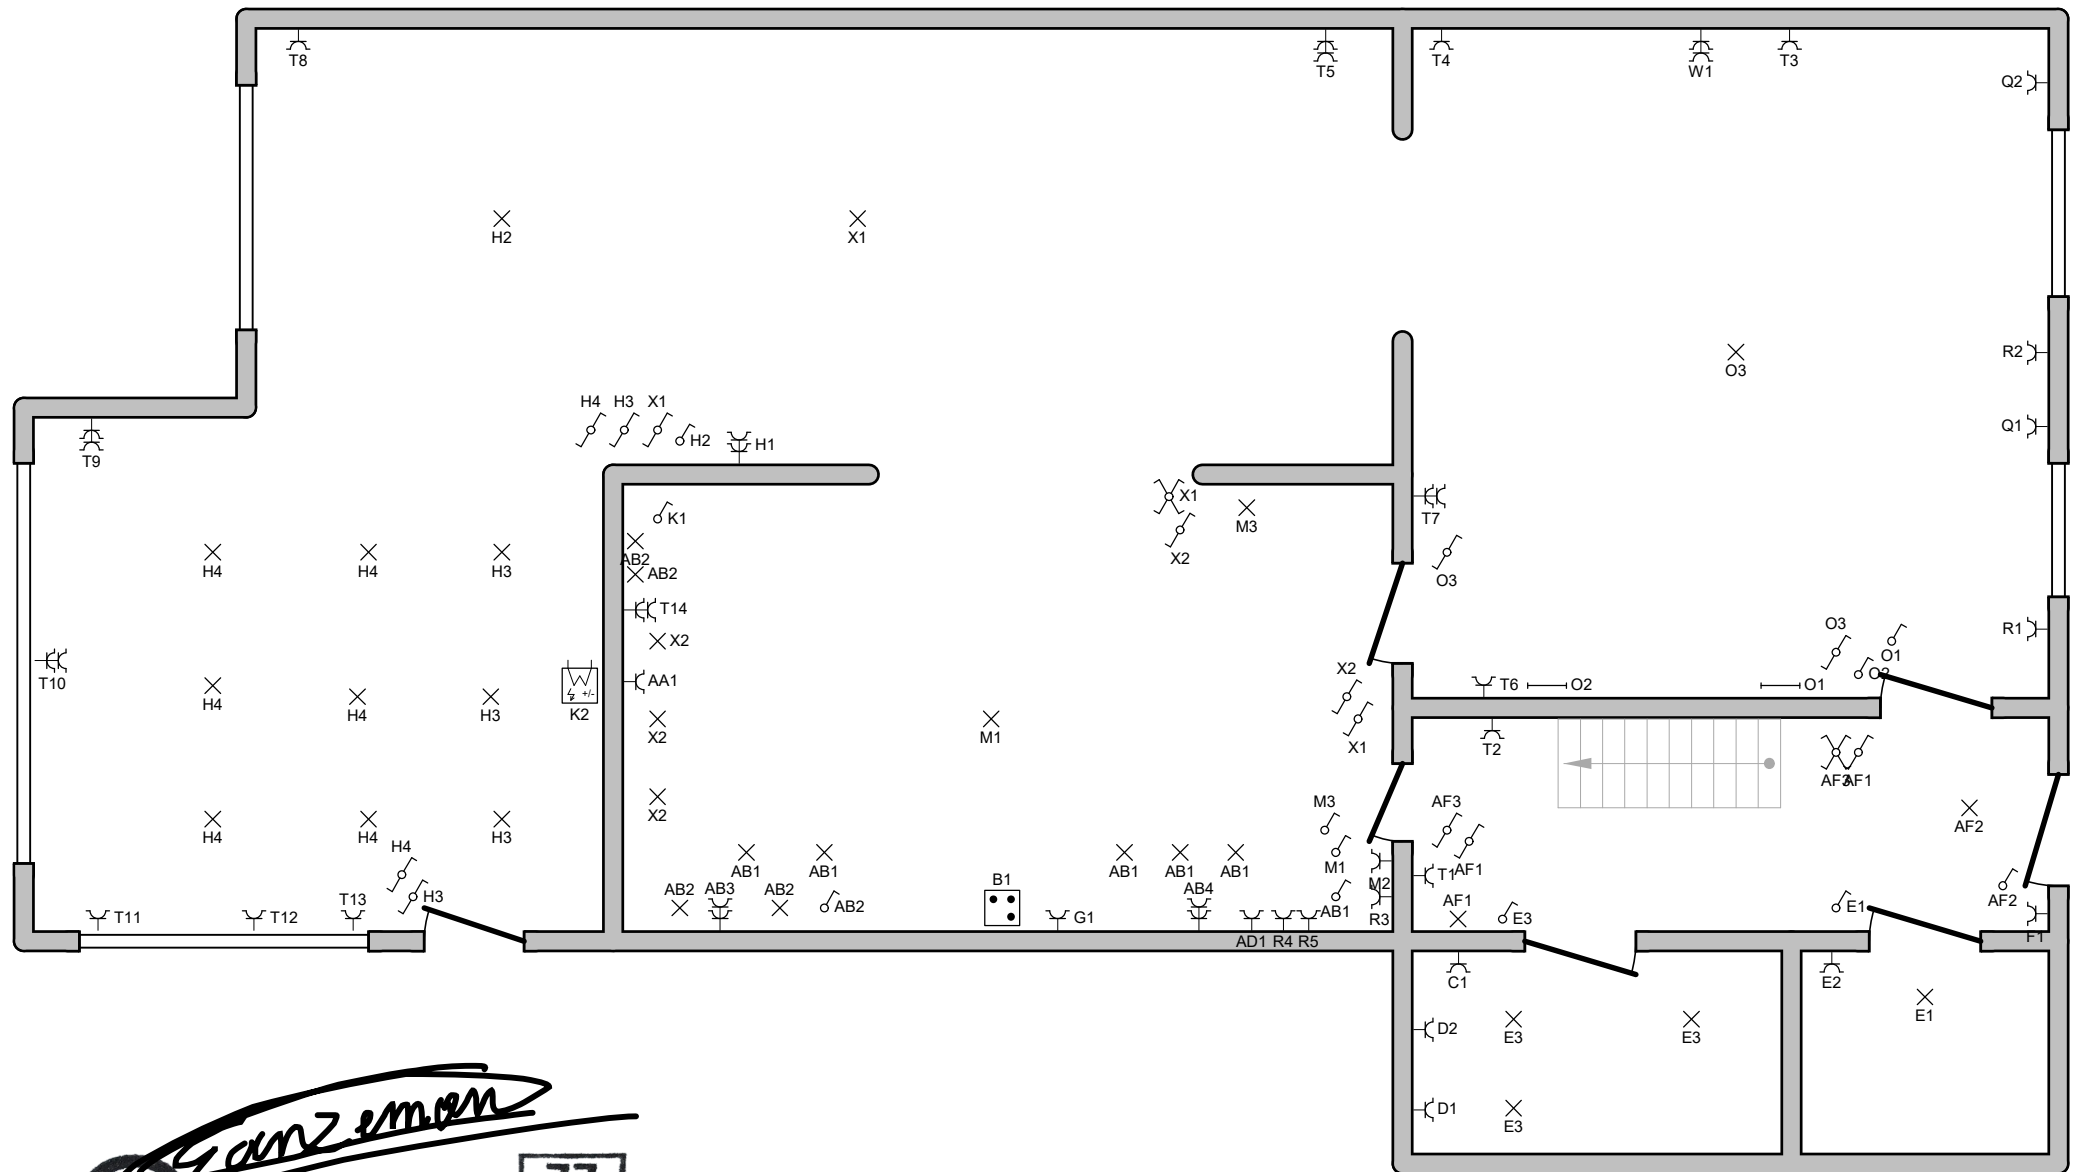


Kelder garage

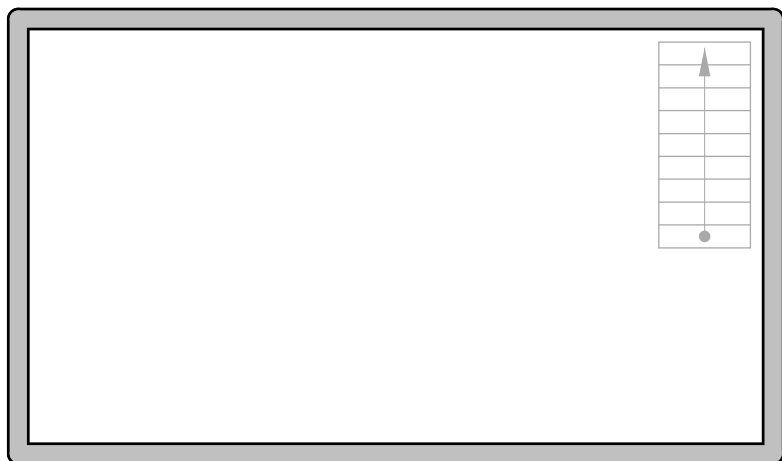


Zolder garage

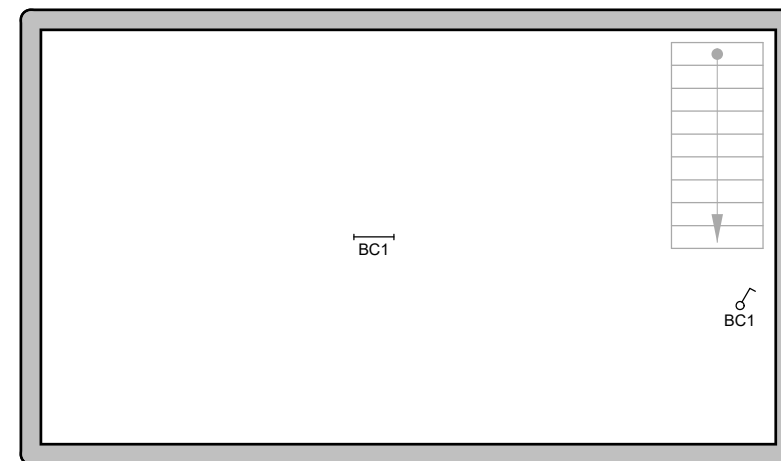

Garage

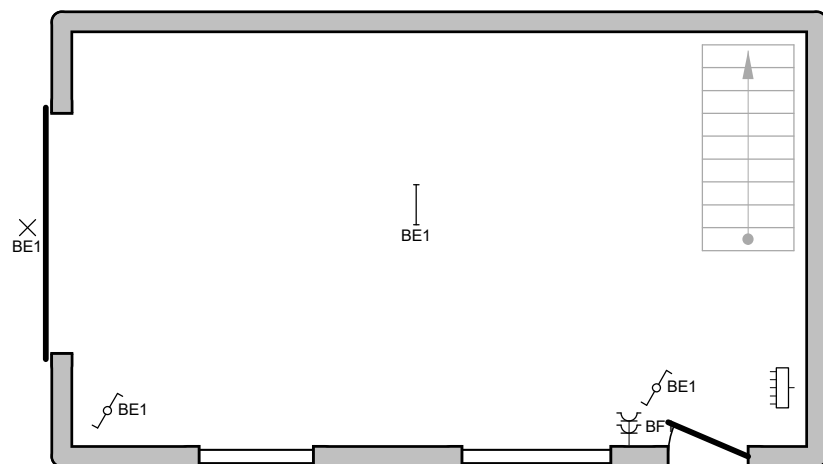

Tuinkamer

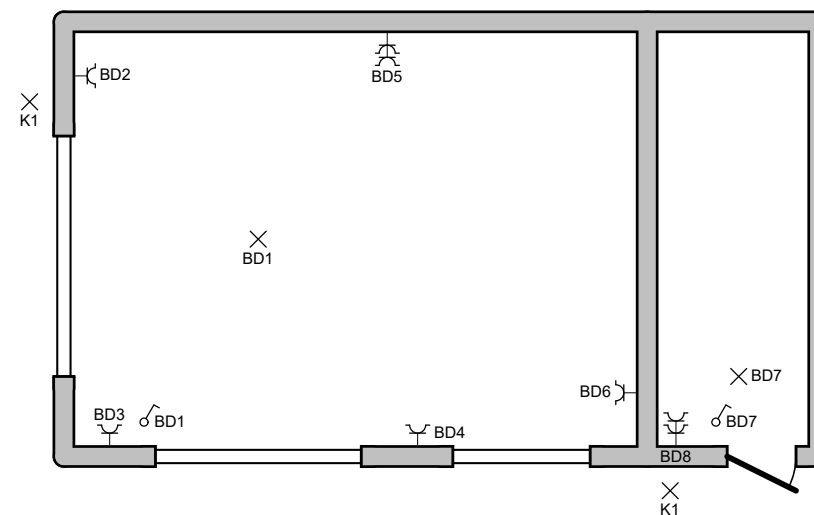

Plaats van de elektrische installatie

Lucia De Pauw
Koeweideweg 6
9310 Meldert

Installateur

ET Elektrotechniek vof
Terjodendries 66
9450 Haaltert
GSM: 0478 98 02 83
e-mail: info@et-elektrotechniek.be
BTW BE 0746.896.832


p. 5/7 Situatieschema

2 x 230V ~ 50Hz

ACEG vzw/asbl
Erkend keuringsorganisme / Organisme agréé
Kevin Ganzeman

15/02/2023

Niv +1

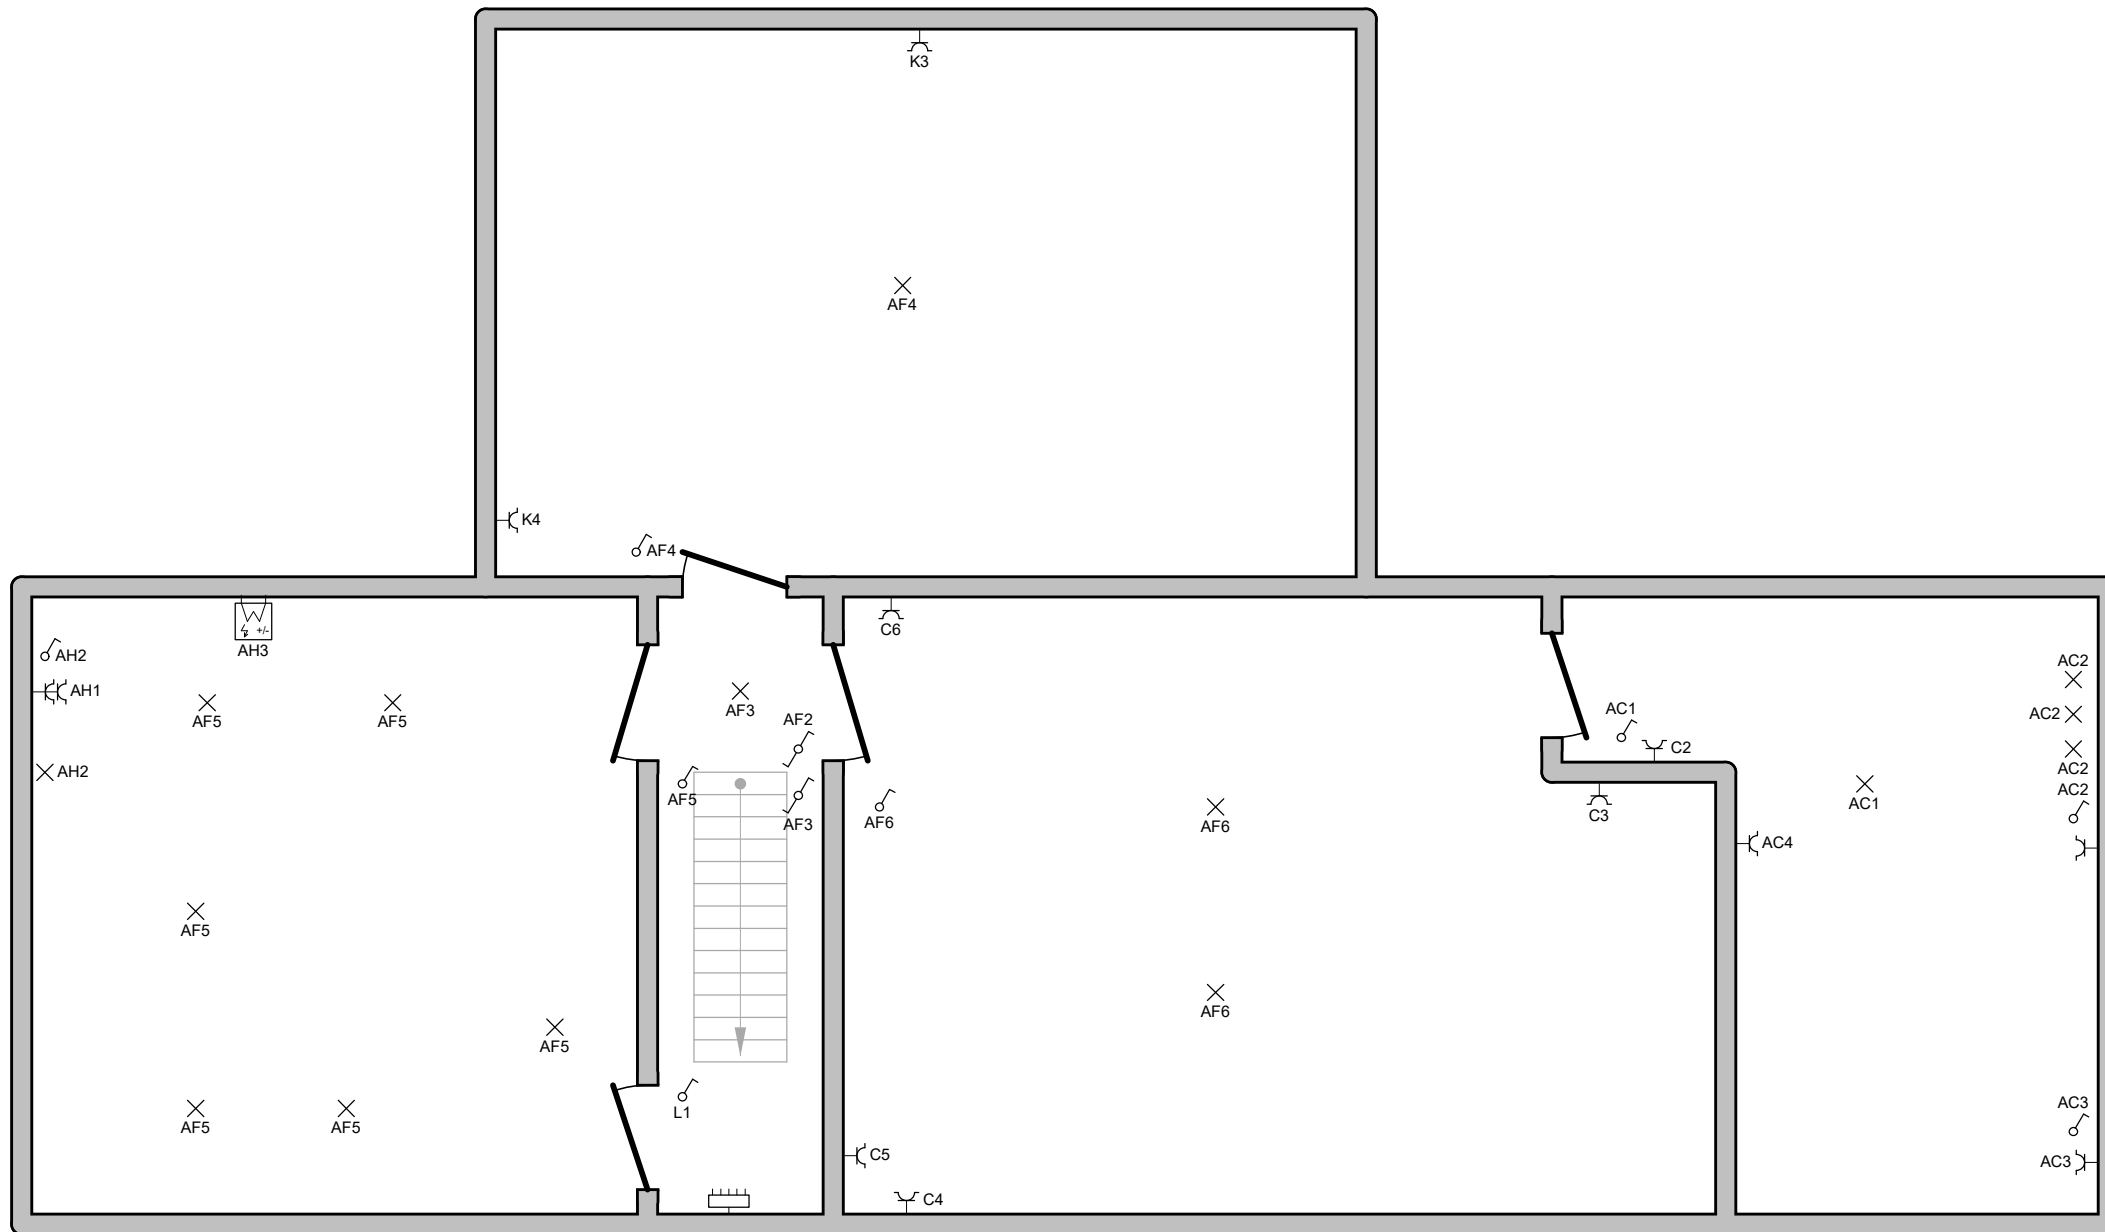

Plaats van de elektrische installatie

Lucia De Pauw
Koeweideweg 6
9310 Meldert


Installateur

ET Elektrotechniek vof
Terjodendries 66
9450 Haaltert
GSM: 0478 98 02 83
e-mail: info@et-elektrotechniek.be
BTW BE 0746.896.832

**p. 6/7
Situatieschema**

2 x 230V ~ 50Hz

Niv +2

 

Plaats van de elektrische installatie

Lucia De Pauw
Koeweideweg 6
9310 Meldert

Installateur

ET Elektrotechniek vof
Terjodendries 66
9450 Haaltert
GSM: 0478 98 02 83
e-mail: info@et-elektrotechniek.be
BTW BE 0746.896.832