


RYKSWEG BRUSSEL - OSTENDE
GROOTE WEGENIS.

PROVINCIE OOST-VLANDEREN
STAD AALST SECTIE C.
ONTWERP VAN LYNRICHTINGSPLAN TOT
AANLEGEN VAN EEN NIEUWE STRAAT
GENAAMD RECHTBROEDERSTRAAT

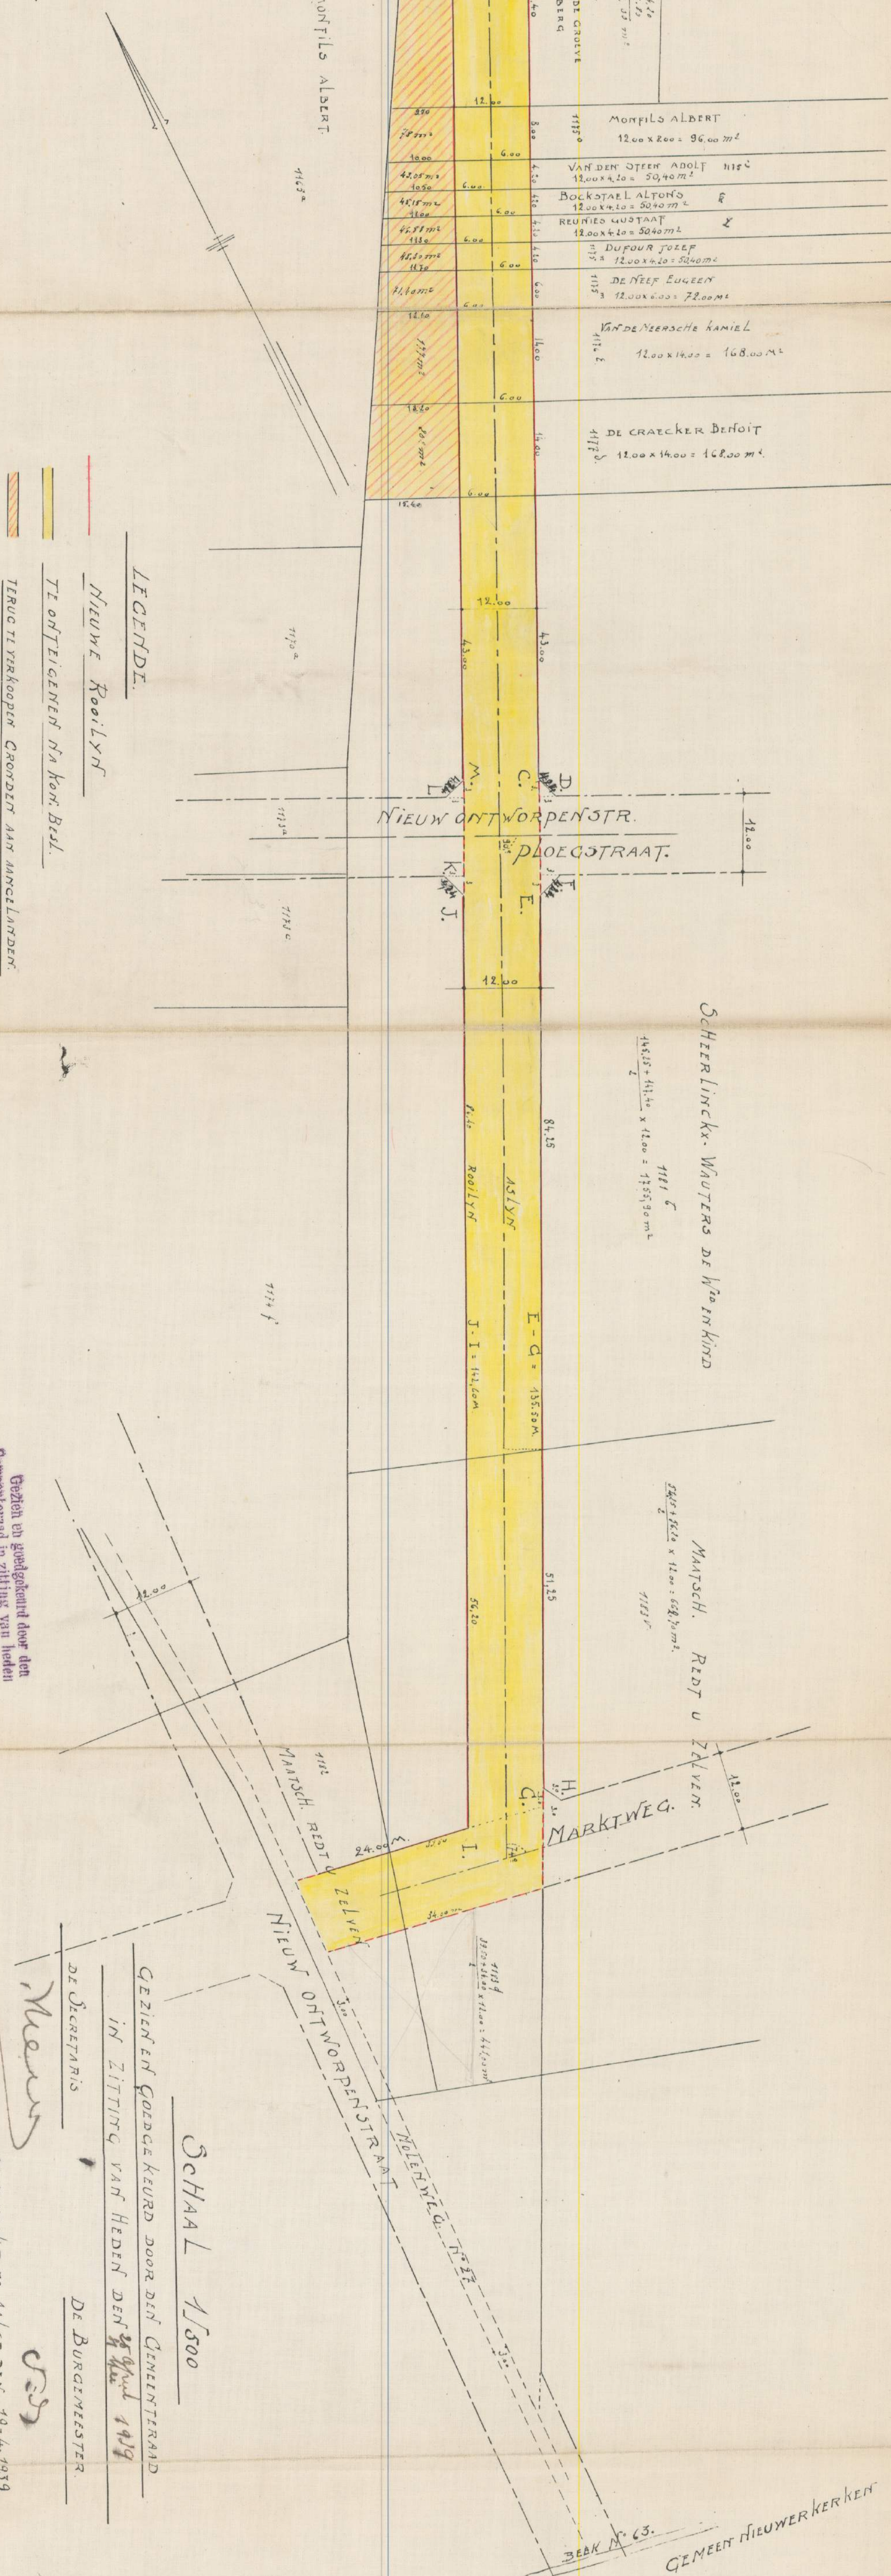

Gezien en goedgekeurd door den Gemeenteraad in zitting van heden den 24 April 1939
te Aalst, den 19 April 1939
De Secretaris
Meer



GEZIEN EN GOEDGEKEURD DOOR DEN GEMEENTERAAD
IN ZITTING VAN HEDEN DEN 24 April 1939
DE SECRETARIS
Meer
DE BURGEMEESTER
OPGEMAAKT TE AALST DEN 19-4-1939.

GEMEENTENIEUWERKERKEN