


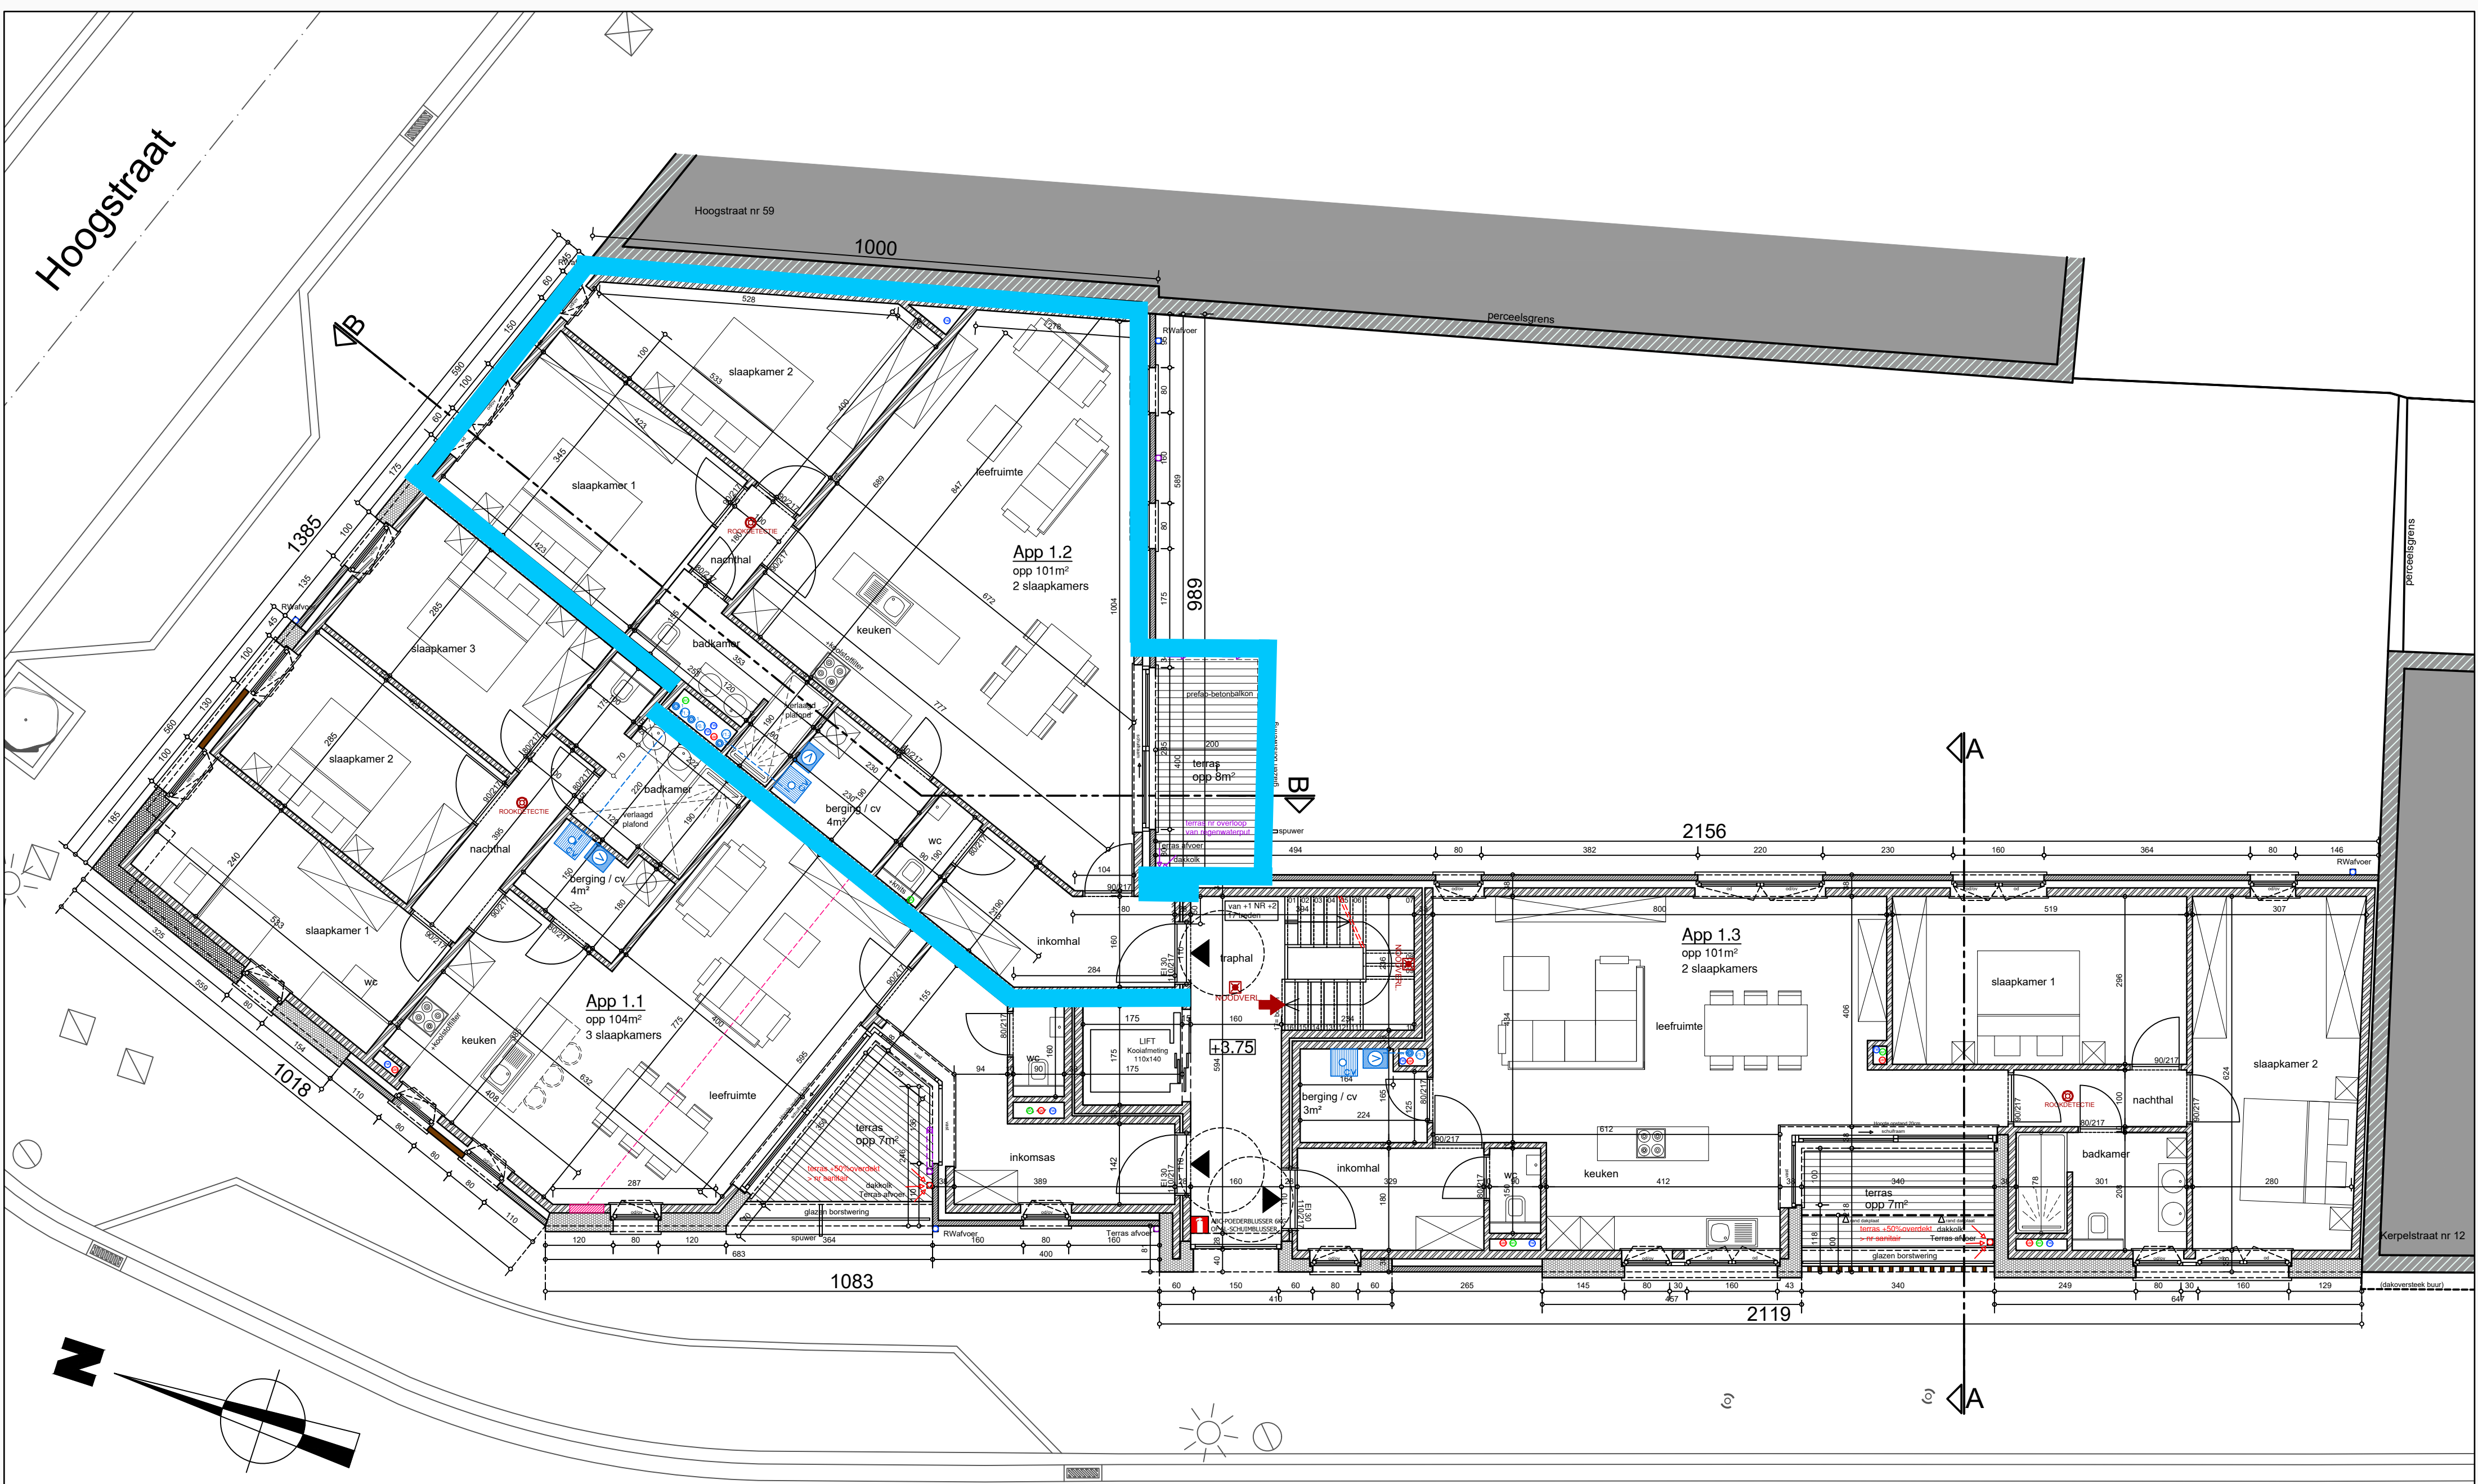

**Bouwheer:** Z-Construct bvba  
Stationsstraat 140, 1770 Liedekerke

**Aanvraag:** Oprichten van een meergezinswoning

**Ligging:** hoek Hoogstraat - Kerpelstraat, 9472 Iddergem

VERDIEPING +1

valerie van laethem architect



SCHAAL 1:75