





legende inplanting	legende planzichten / snedes
aanplande bebouwing	gevelsteen
nieuwbouw	snelbouwsteen
privaat groen	isolatie
waterdoorlatende buitenbetegeling	gewapend beton
richting foto's	groendak
+0.06 bestaande pas	+0.06 niveau-aanduiding
10.80 TWA passen opmeting landmeter	privaat groen
+0.00 nieuwe nulpas = TWA peil 10.65	terrasbevoering
	waterdoorlatende betegeling
	01 paramet lichtgrijs "Cosa Lena"
	02 du schrijfwerk zwart
	03 metaalplaatbetegeling tussen ramen kleur antraciet
	04 bekleding hout
	05 plint blauwe steen verzoet
	DWA
	Faeo/Sin
	RWA
	afvoer naar infiltratie

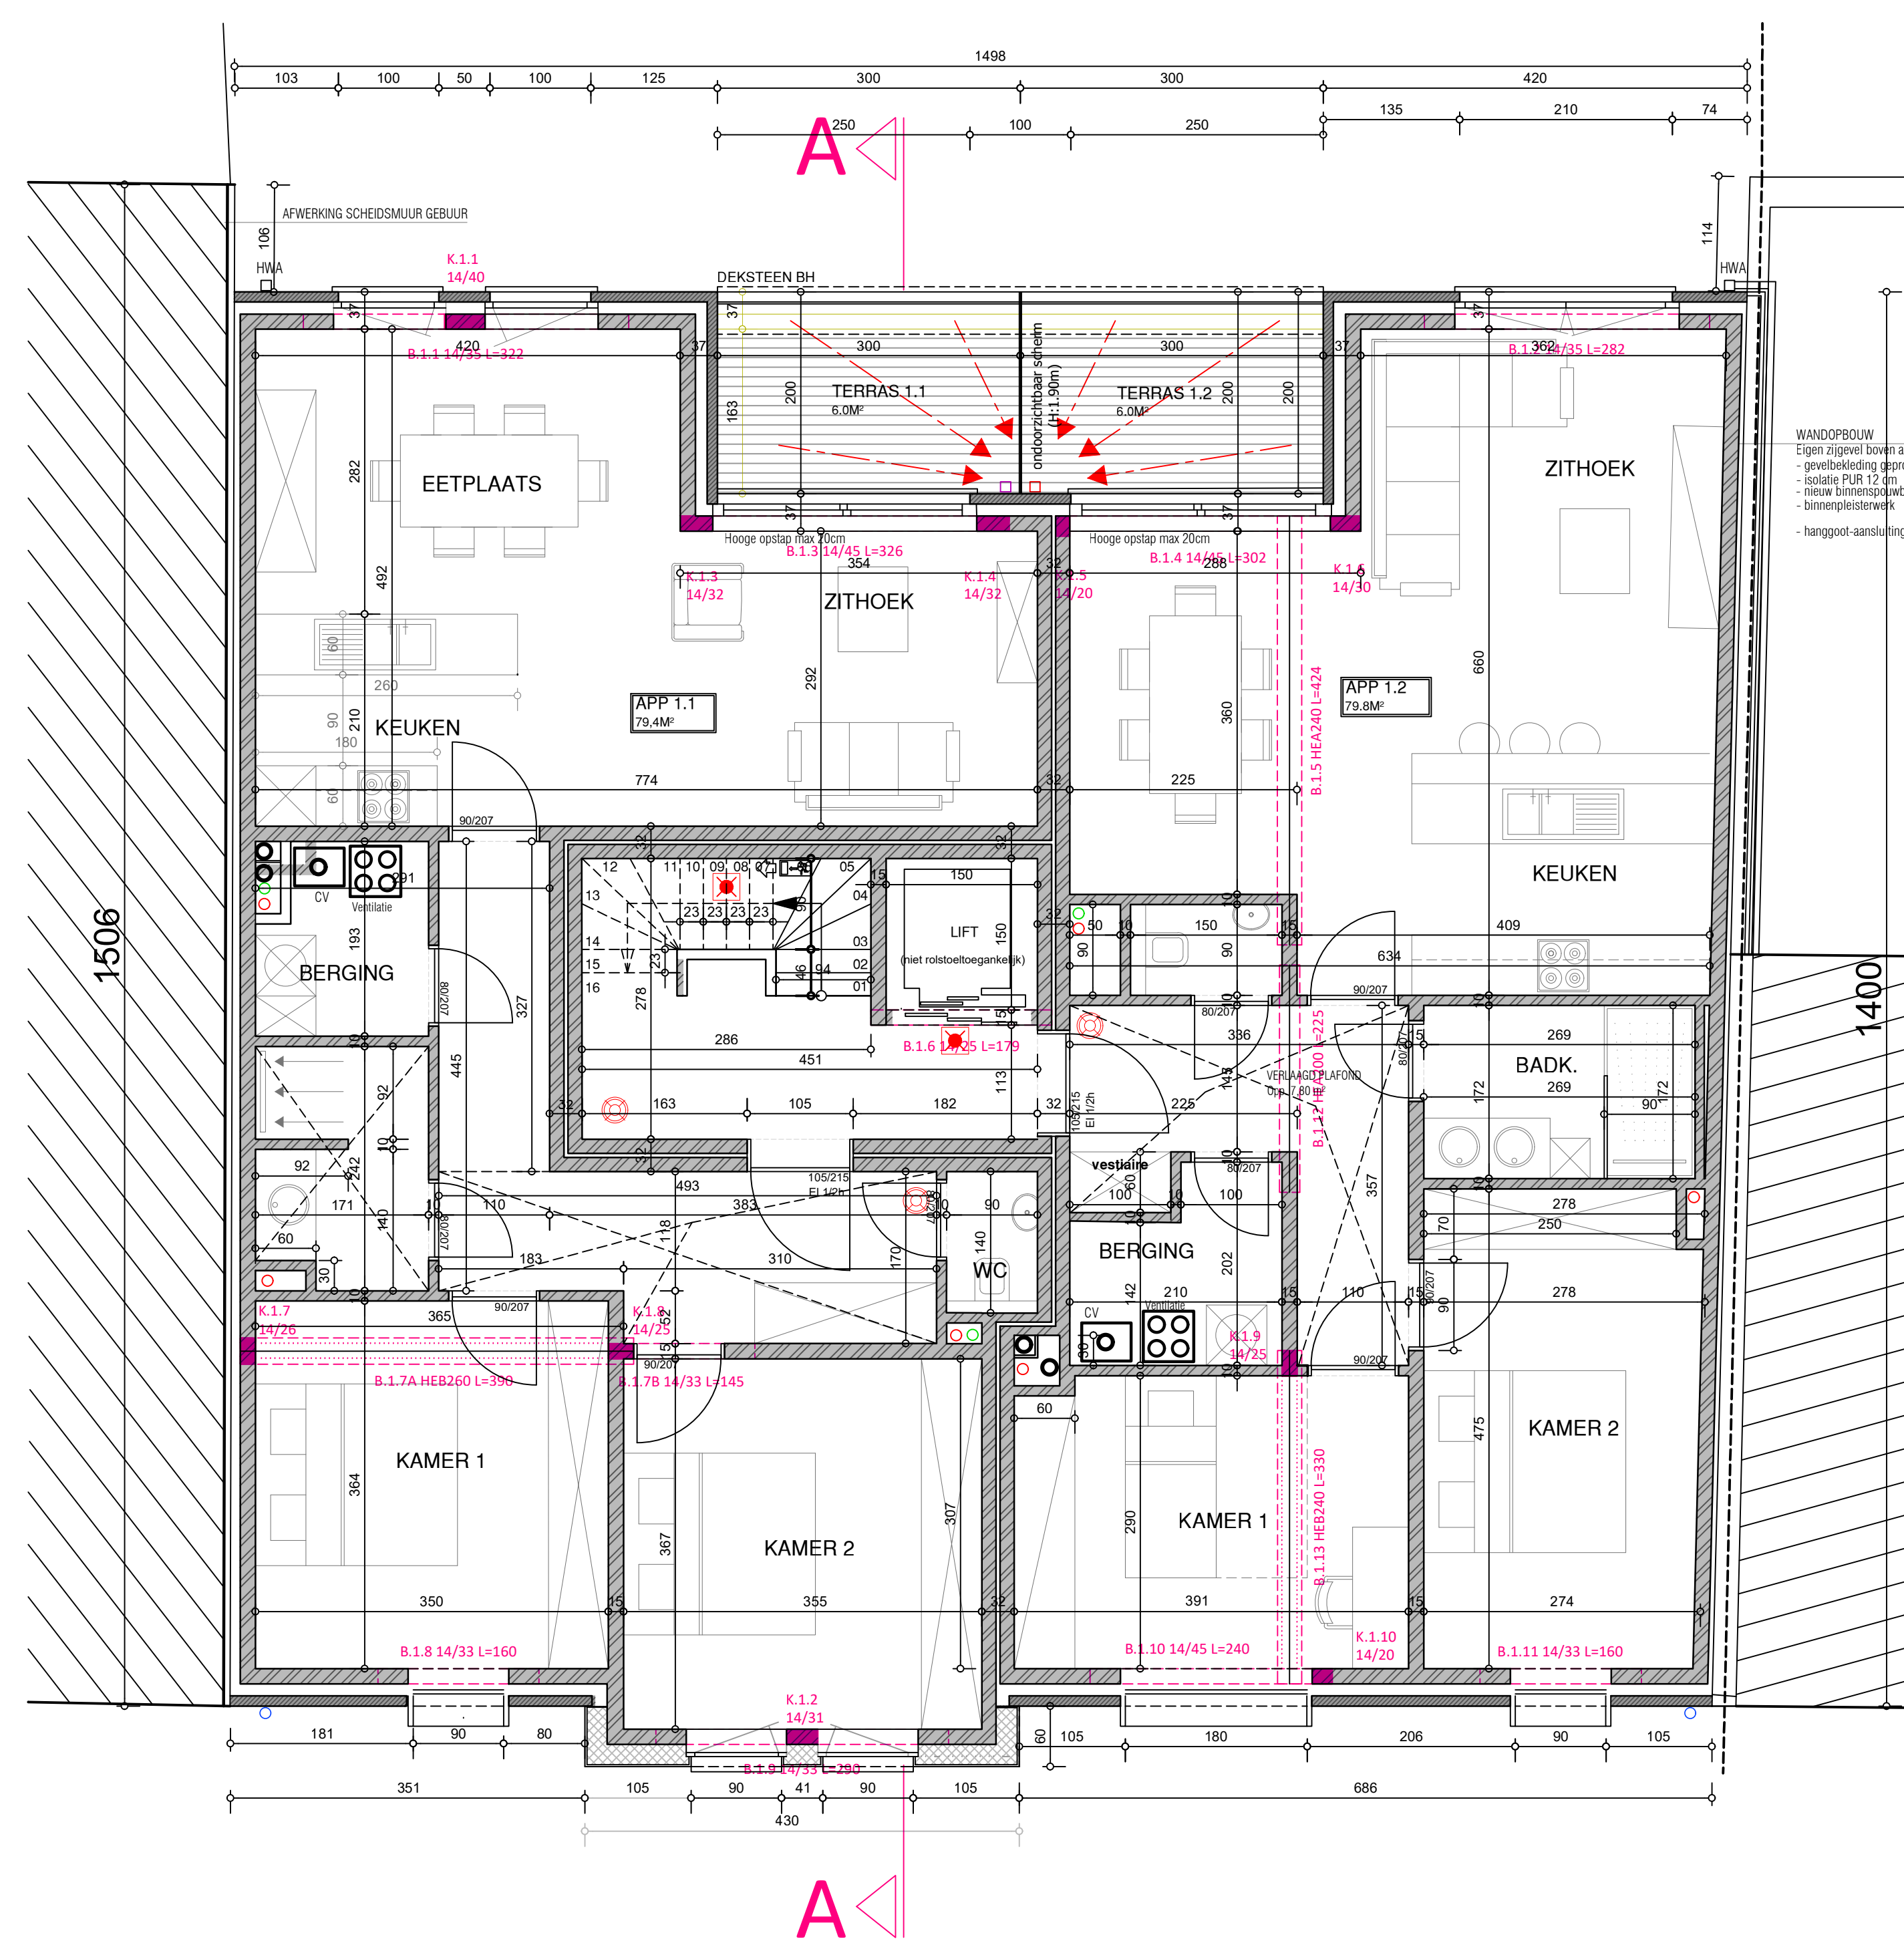

VERDIEPING 1

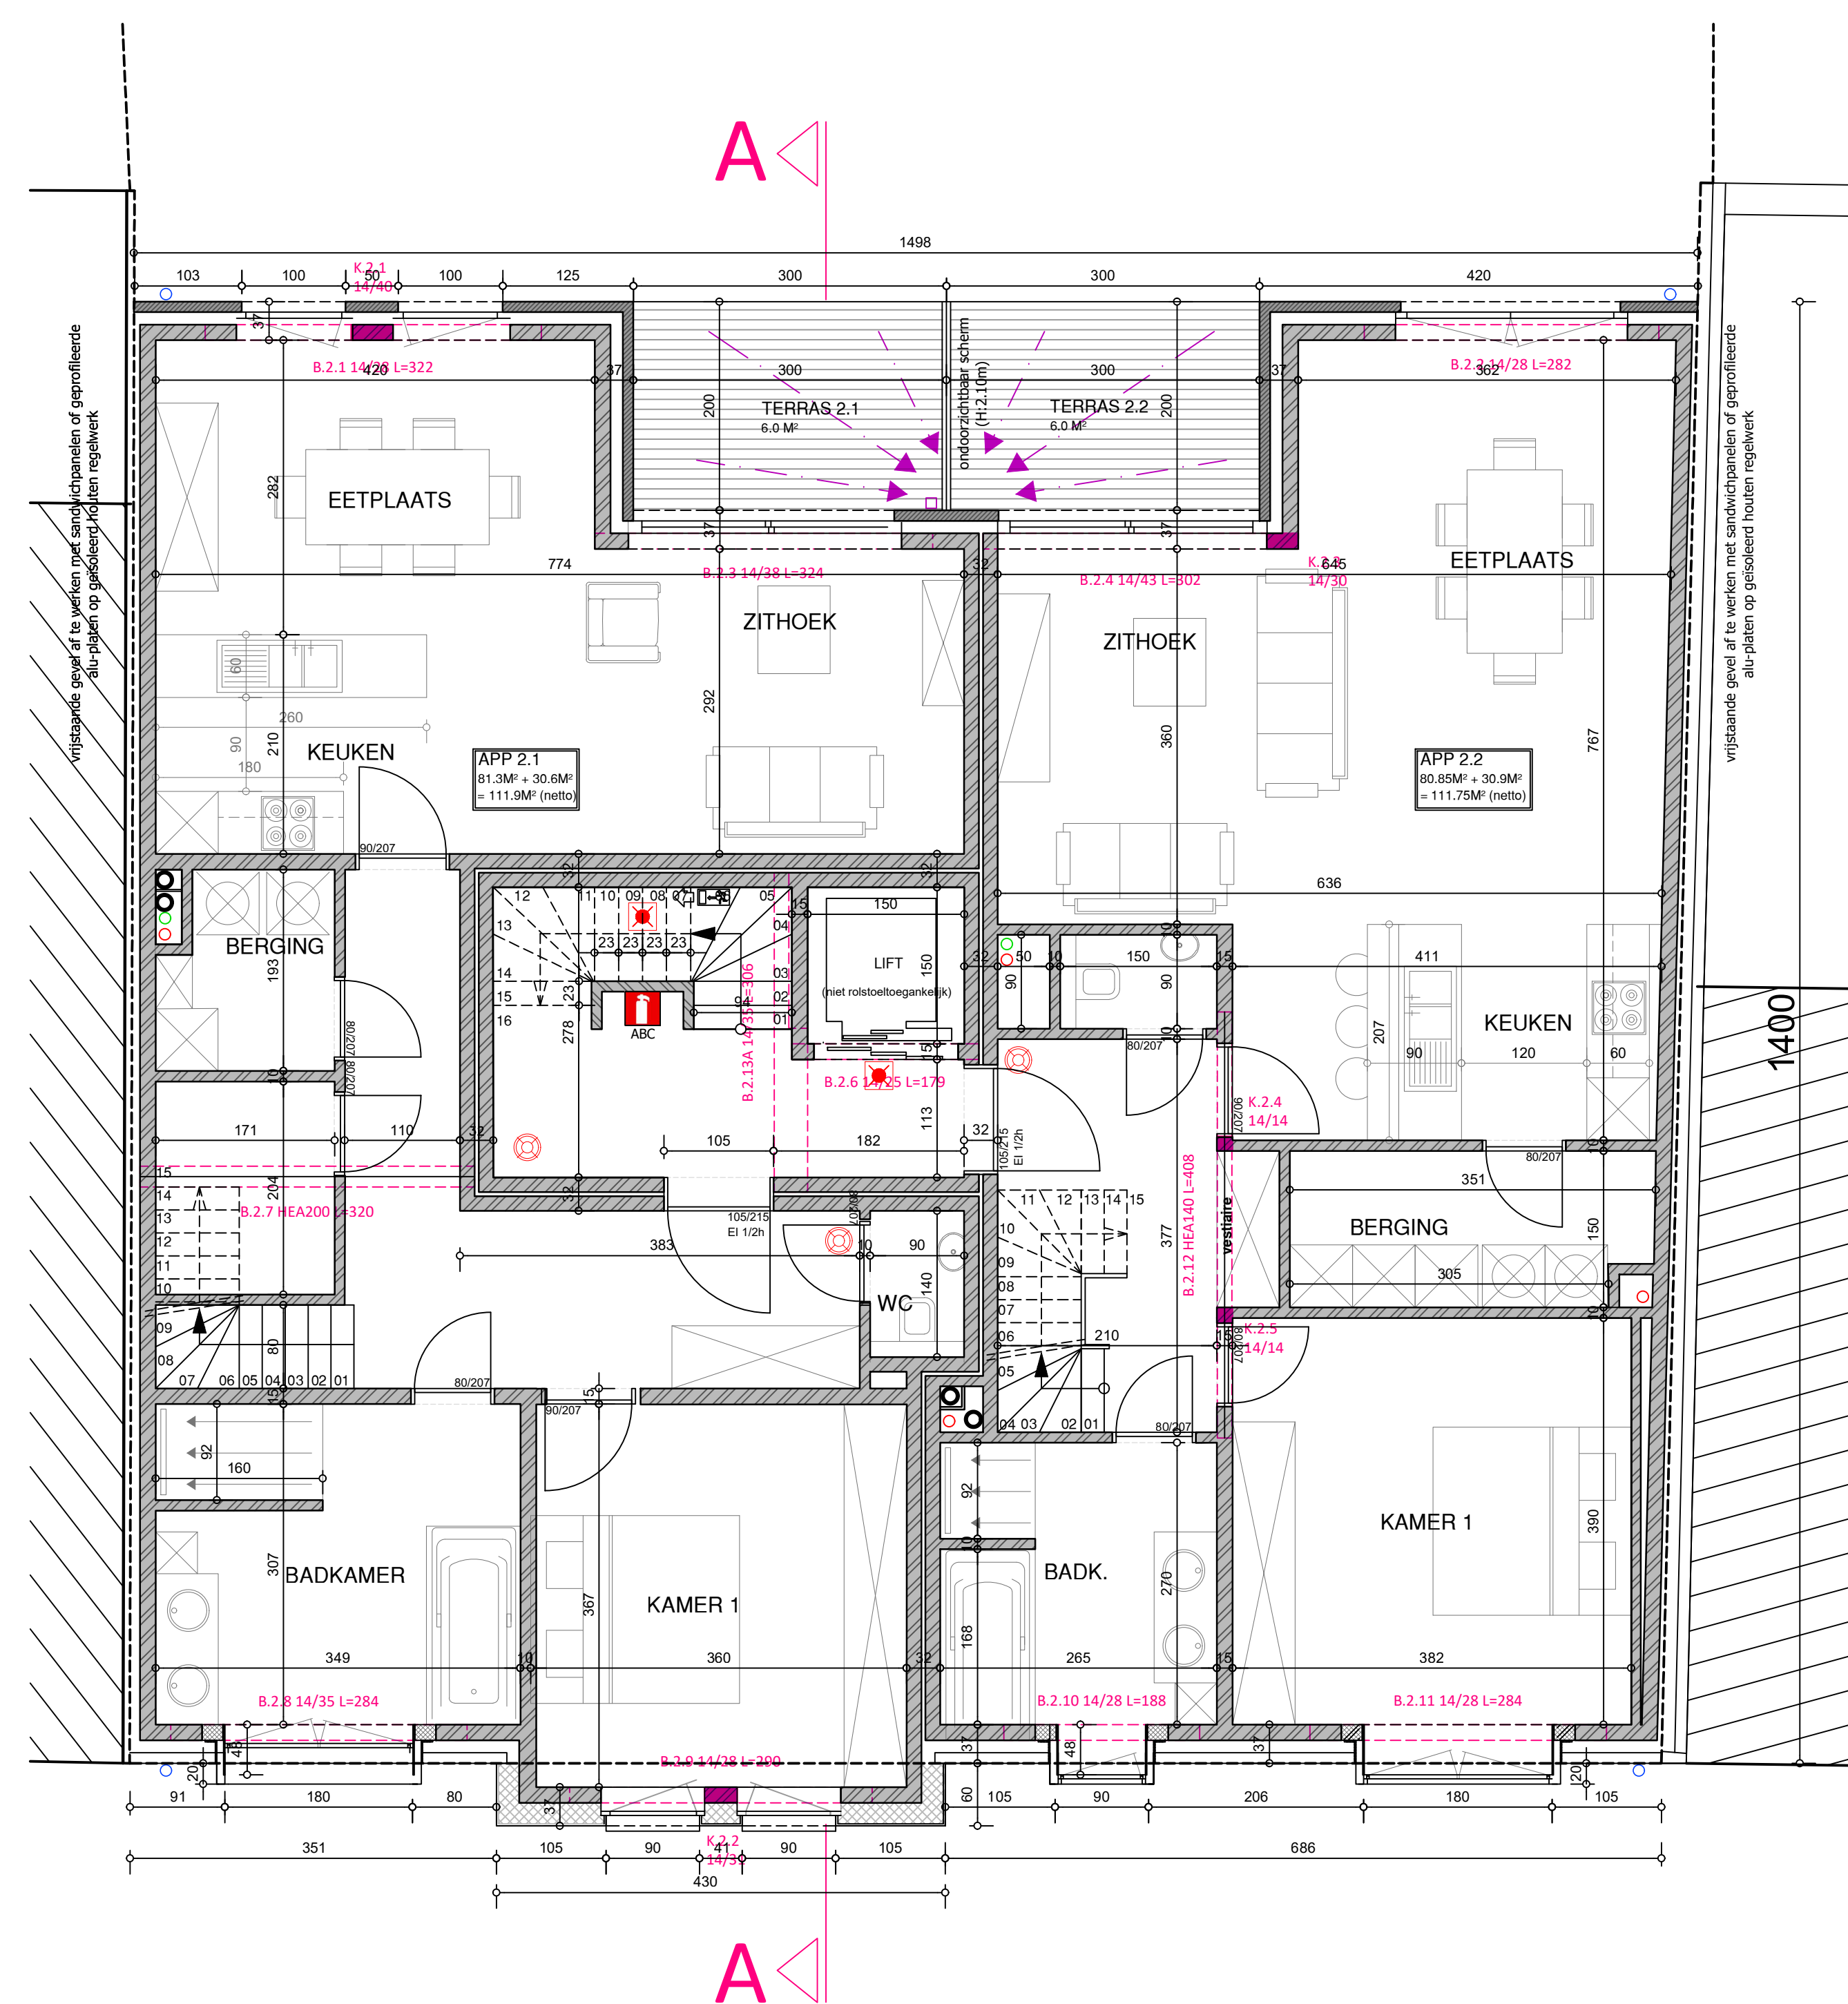

VERDIEPING 2

- algemene nota:
- In alle omgekeerde betonbalken dienen voldoende aantal leidingen voor stopcontacten en technische aansluitingen tijdens de ruwbouwfase ingestort te worden.
 - Funderingen en volledige stabiliteitsstudie ter indicatie weergegeven, studie op te maken onder uitsluitende verantwoordelijkheid van studie bureau stabiliteit.
 - Rioleringsstelsel : studie op te maken door gespecialiseerde firma onder verantwoordelijkheid van de uitvoerende aannemer.
 - Alle funderingen aan te zetten op drukvaste en vorstvrije diepte.
 - Alle afmetingen dienen in het werk door de uitvoerder gecontroleerd te worden
 - Alle voorgestelde meubilair is ten titel van inlichting weergegeven

Oprichten van gesloten meergezinswoning

Ligging: Bredestraat 377
9300 Aalst
Kadasternummer: Afdeling 4 Sectie C nummer 47 m²
Bouwheer: EMDIKO NV
Brugsesteenweg 138
9300 Aalst

Plannummer: VERDIEPING 1 – VERDIEPING 2 – AANZICHTEN SCHAAAL: 1/50

3/4

Wijzigingen:
Nr. Omschrijving
Datum

Voortekening
✓ Bouwopdracht 15/12/20
✓ Aanbesteding 25/08/21
✓ Uitvoering 16/02/23

artec+
architectenbureau

info@artecplus.be
+32 53 83 22 25
Steenweg 57a, 9473 Welle
www.artecplus.be
BE 0436 682 419