


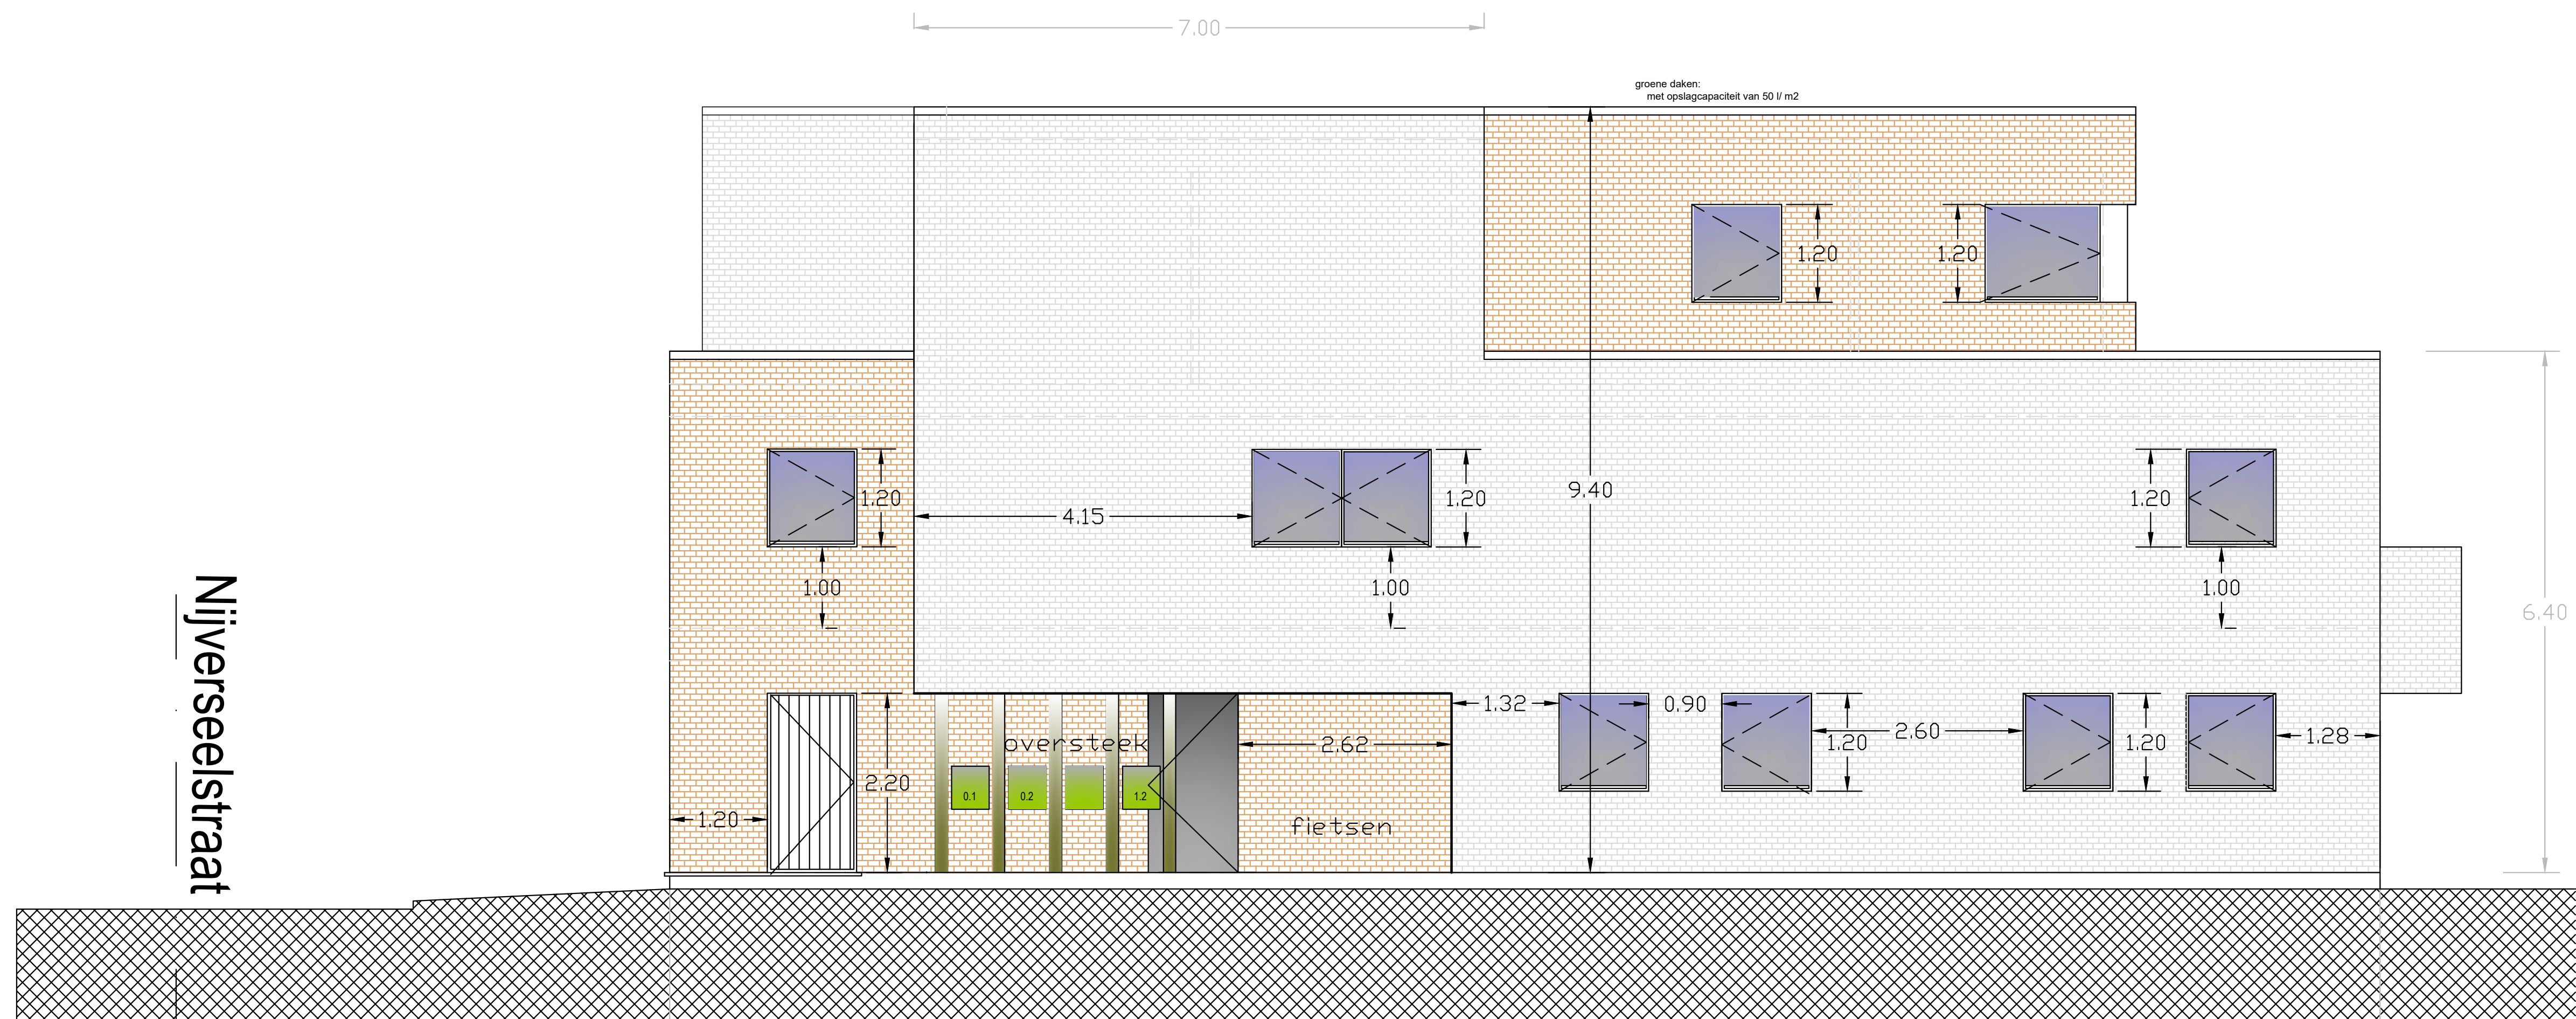

Nijverseelstraat

GEVEL Nijverseelveld
schaal 1/50

- MATERIALEN
- gevelsteen: handvorm geel-rood genuanceerd of crepi
 - daken: platte daken: type groen dak
 - dorpels van deuren in arduin
 - dorpels van ramen in aluminium
 - buitenschrijnwerk: aluminium
 - binnenmuren: isolerende snelbouwsteen
 - tussenvloeren: predallen
 - regenwaterafvoer in zink