


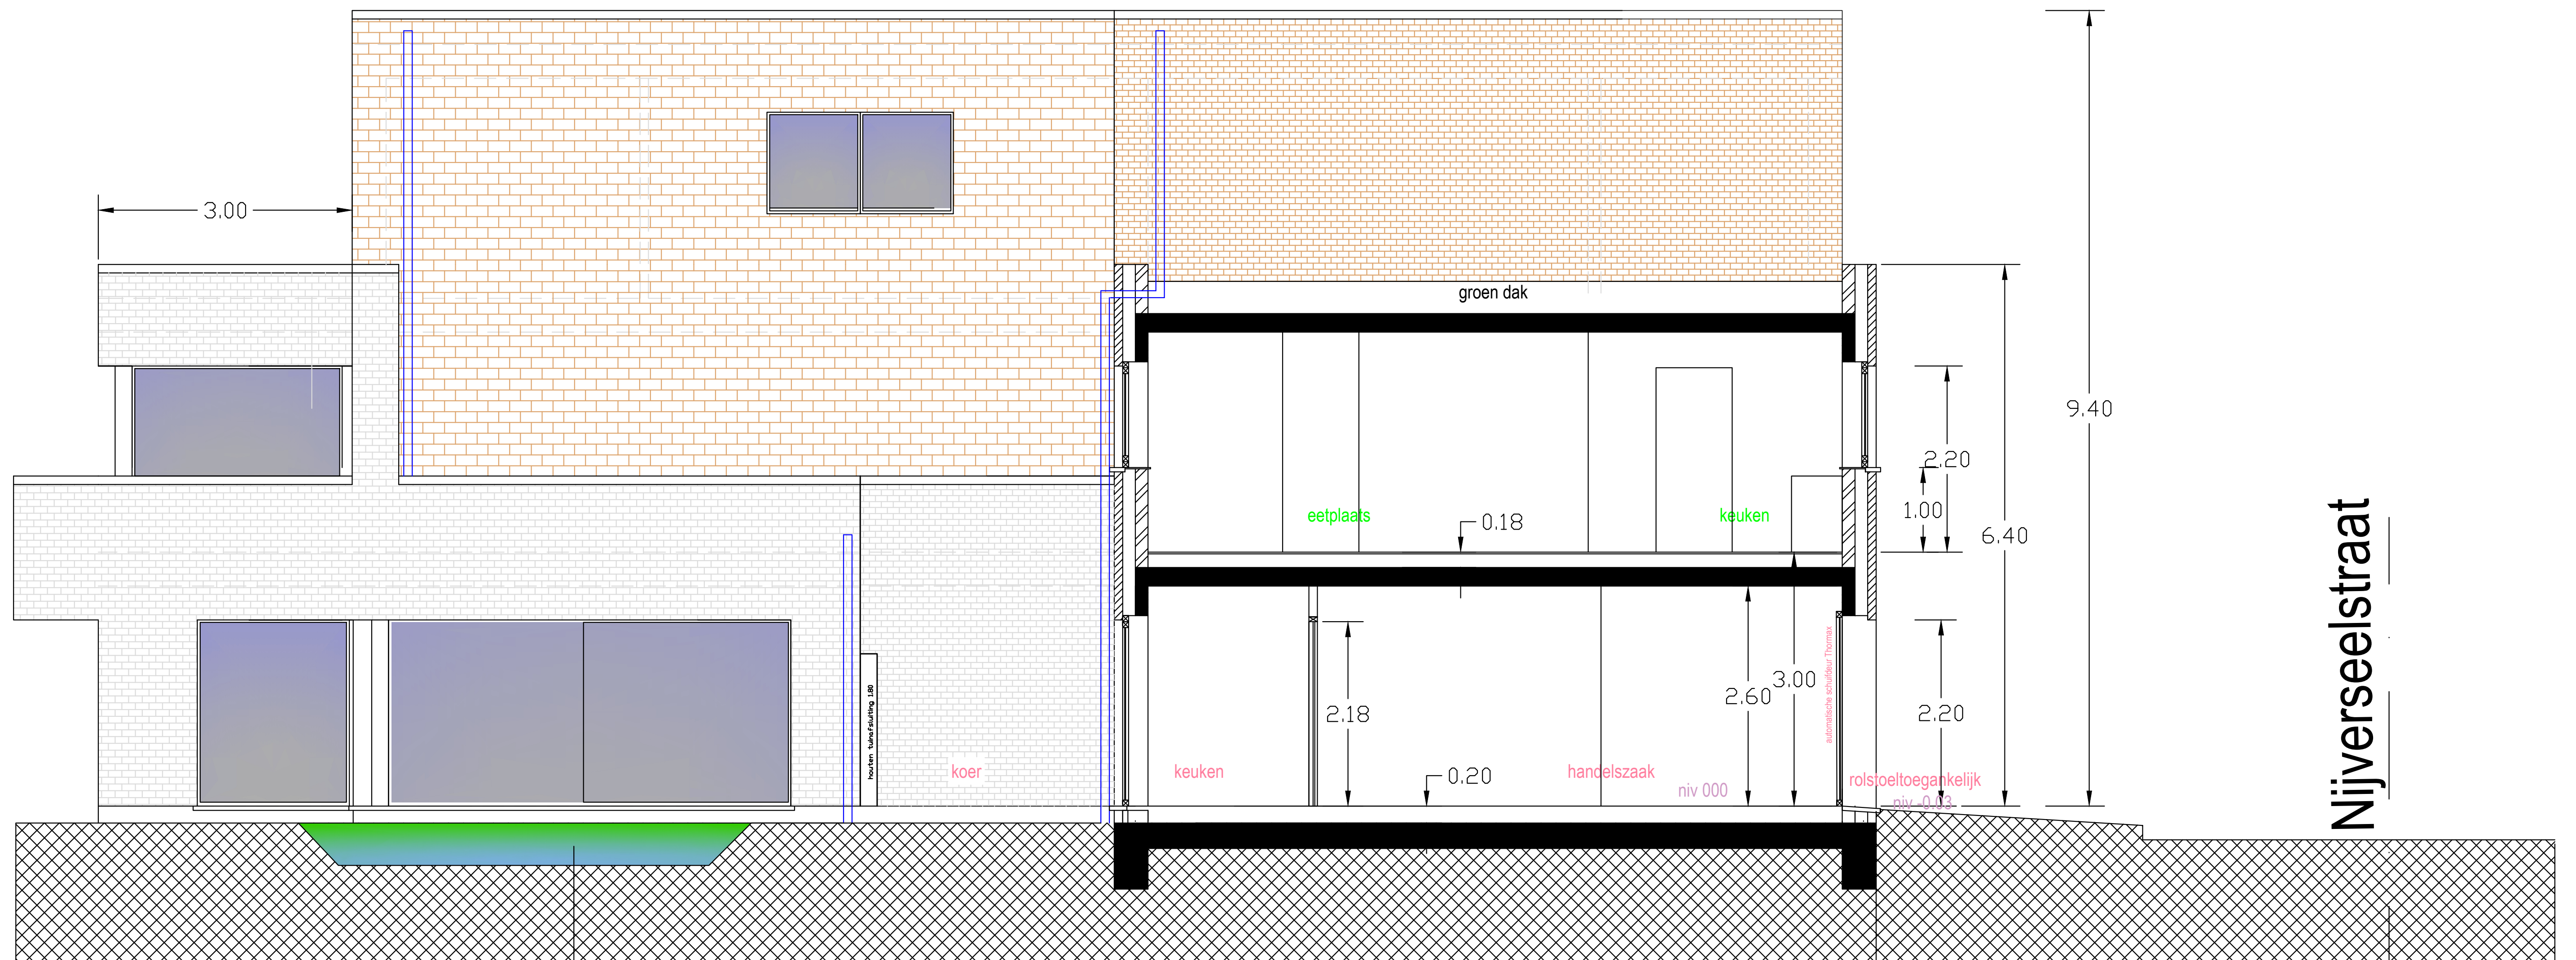

ACHTERGEVEL
schaal 1/50

DOORSNEDE A
schaal 1/50

MATERIALEN
gevelsteen: handvorm geel-rood genuanceerd of crepi
daken: platte daken: type groen dak
dorpels van deuren in arduin
dorpels van ramen in aluminium
buitenschrijnwerk: aluminium
binnenmuren: isolerende snelbouwsteen
tussenvloeren: predallen
regenwaterafvoer in zink